


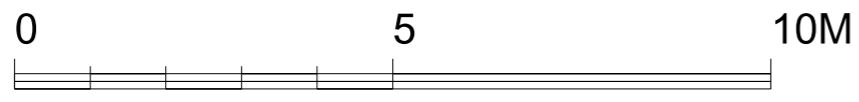
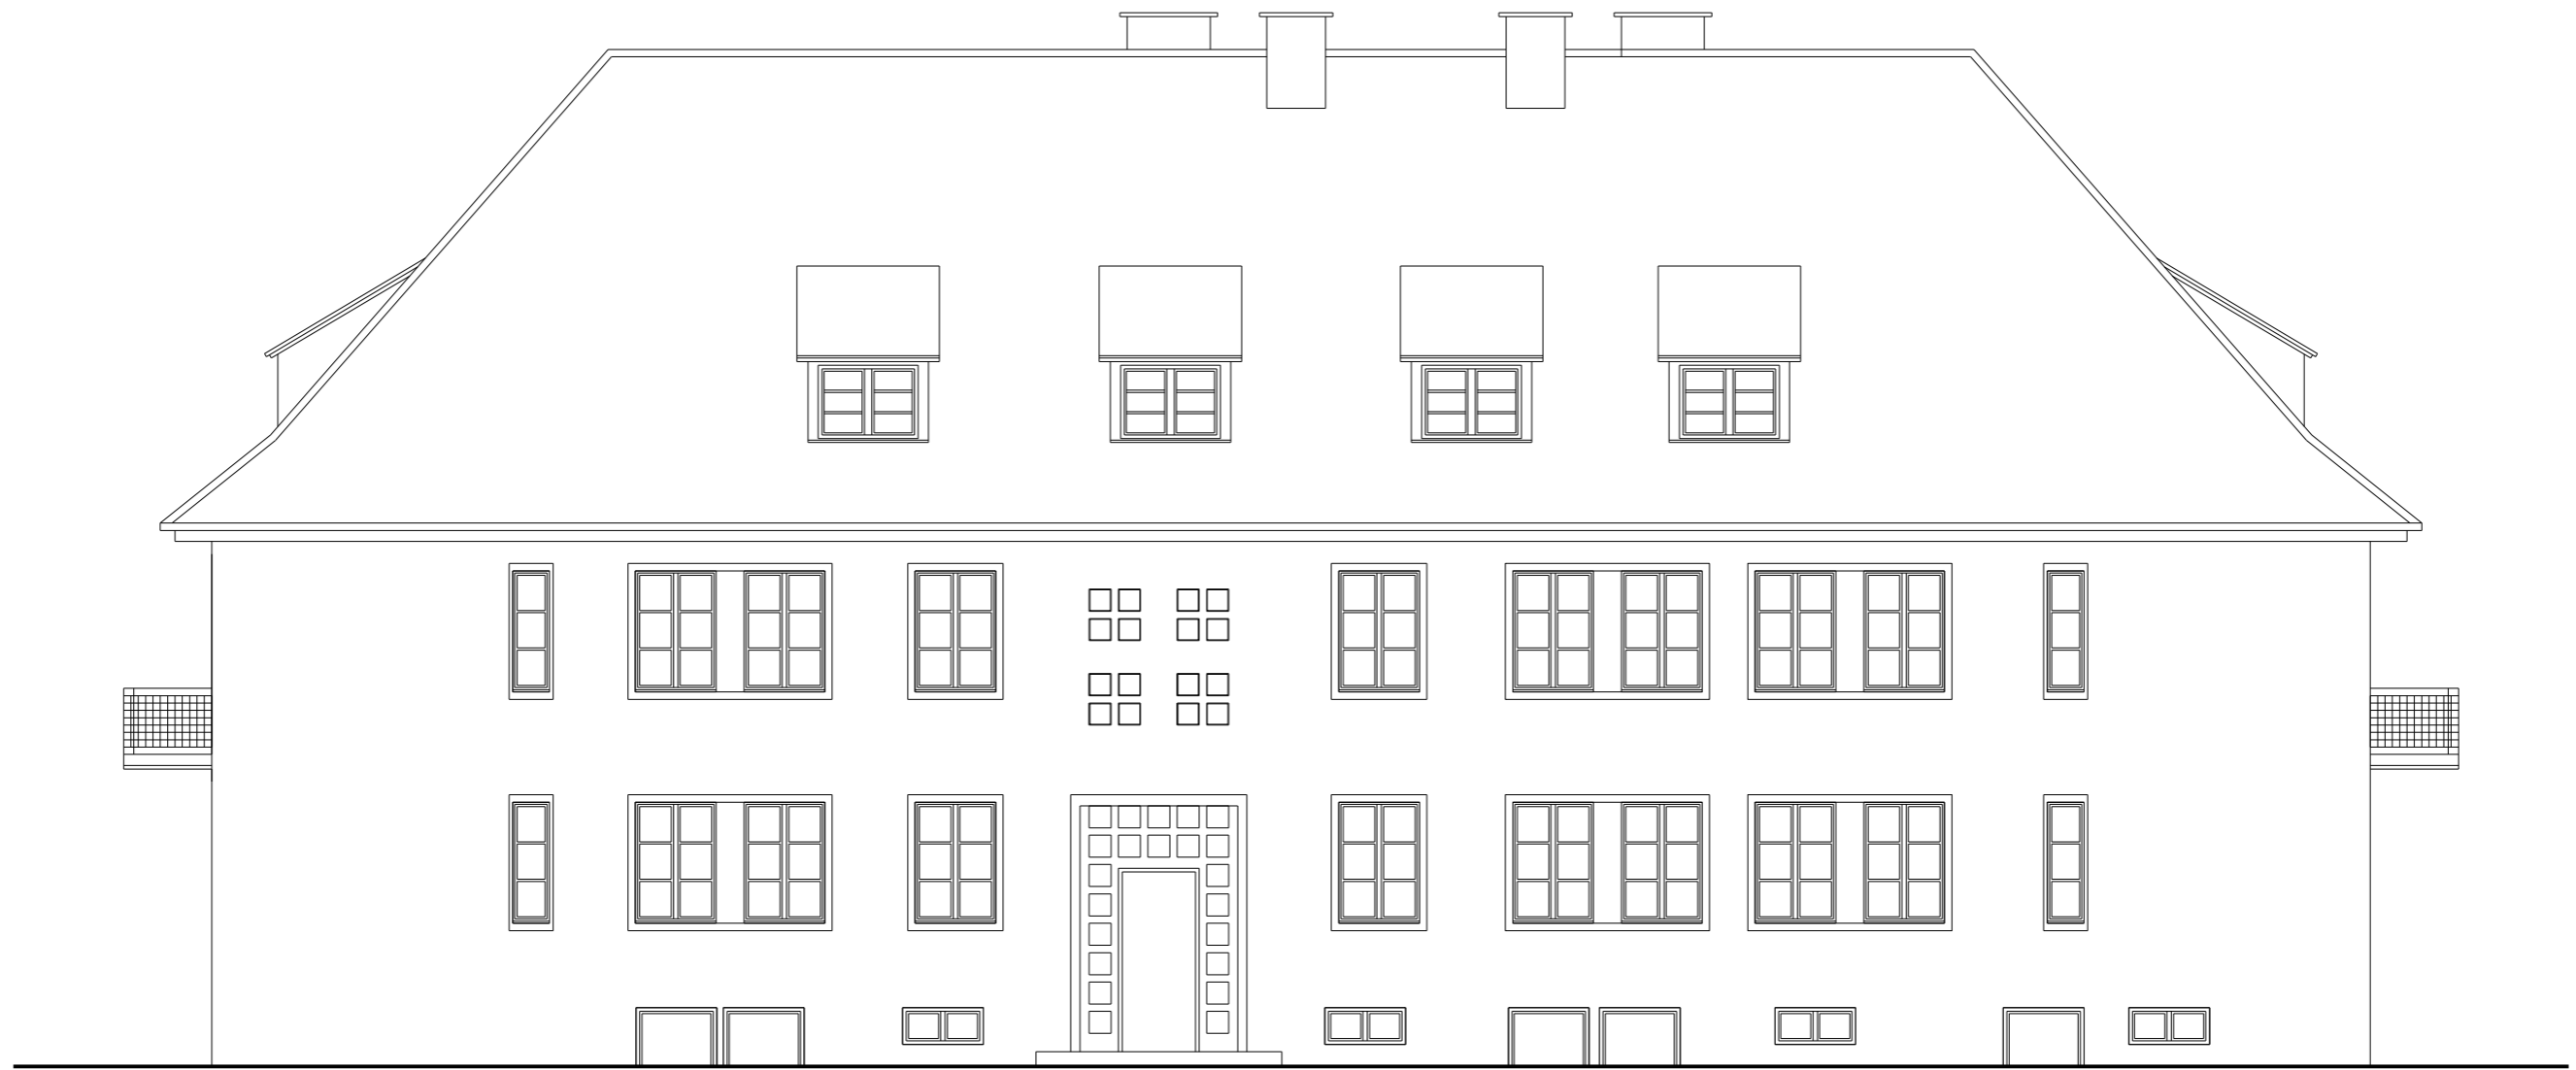






 USID de Strasbourg	<b>Dessiné par :</b> reprise.don daniel ganizer	EUROPE FFECSA DONAUESCHINGEN  CITE NORD + ECOLE 0003 - BAT LOGEMENTS	 Secrétariat général pour l'administration		 LIBERTÉ • ÉGALITÉ • FRATERNITÉ RÉPUBLIQUE FRANÇAISE  MINISTÈRE DE LA DÉFENSE
	Chef de l'USID de Strasbourg Ingénieur en chef de 2ème classe Frédéric BUREAU	<b>PLAN DU REFERENTIEL</b>  FACADE EST	Chorus Imm.: 158118 Chorus Comp.: 271652	Nom de la fiche : 991097013X_0003_F_ES_ATL	
Echelle : 1/100					







 ESID METZ USID de Strasbourg	Dessiné par : reprise.don daniel ganizer	EUROPE FFECSA DONAUESCHINGEN CITE NORD + ECOLE 0003 - BAT LOGEMENTS		 Secrétariat général pour l'administration		 LIBERTÉ • ÉGALITÉ • FRATERNITÉ RÉPUBLIQUE FRANÇAISE MINISTÈRE DE LA DÉFENSE
	Chef de l'USID de Strasbourg Ingénieur en chef de 2ème classe Frédéric BUREAU	<b>PLAN DU REFERENTIEL</b> FACADE NORD		Chorus Imm.: 158118 Chorus Comp.: 271652	Nom de la fiche : 991097013X_0003_F_ND_ATL Date création : 21/12/2010 Date indice : 16 /03/2015	



Echelle : 1/100



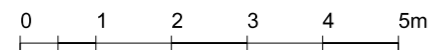


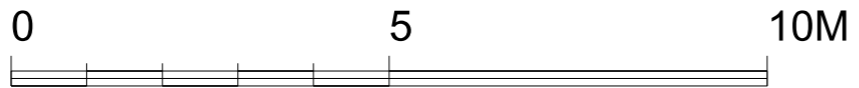
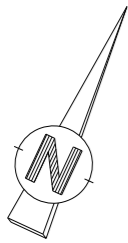
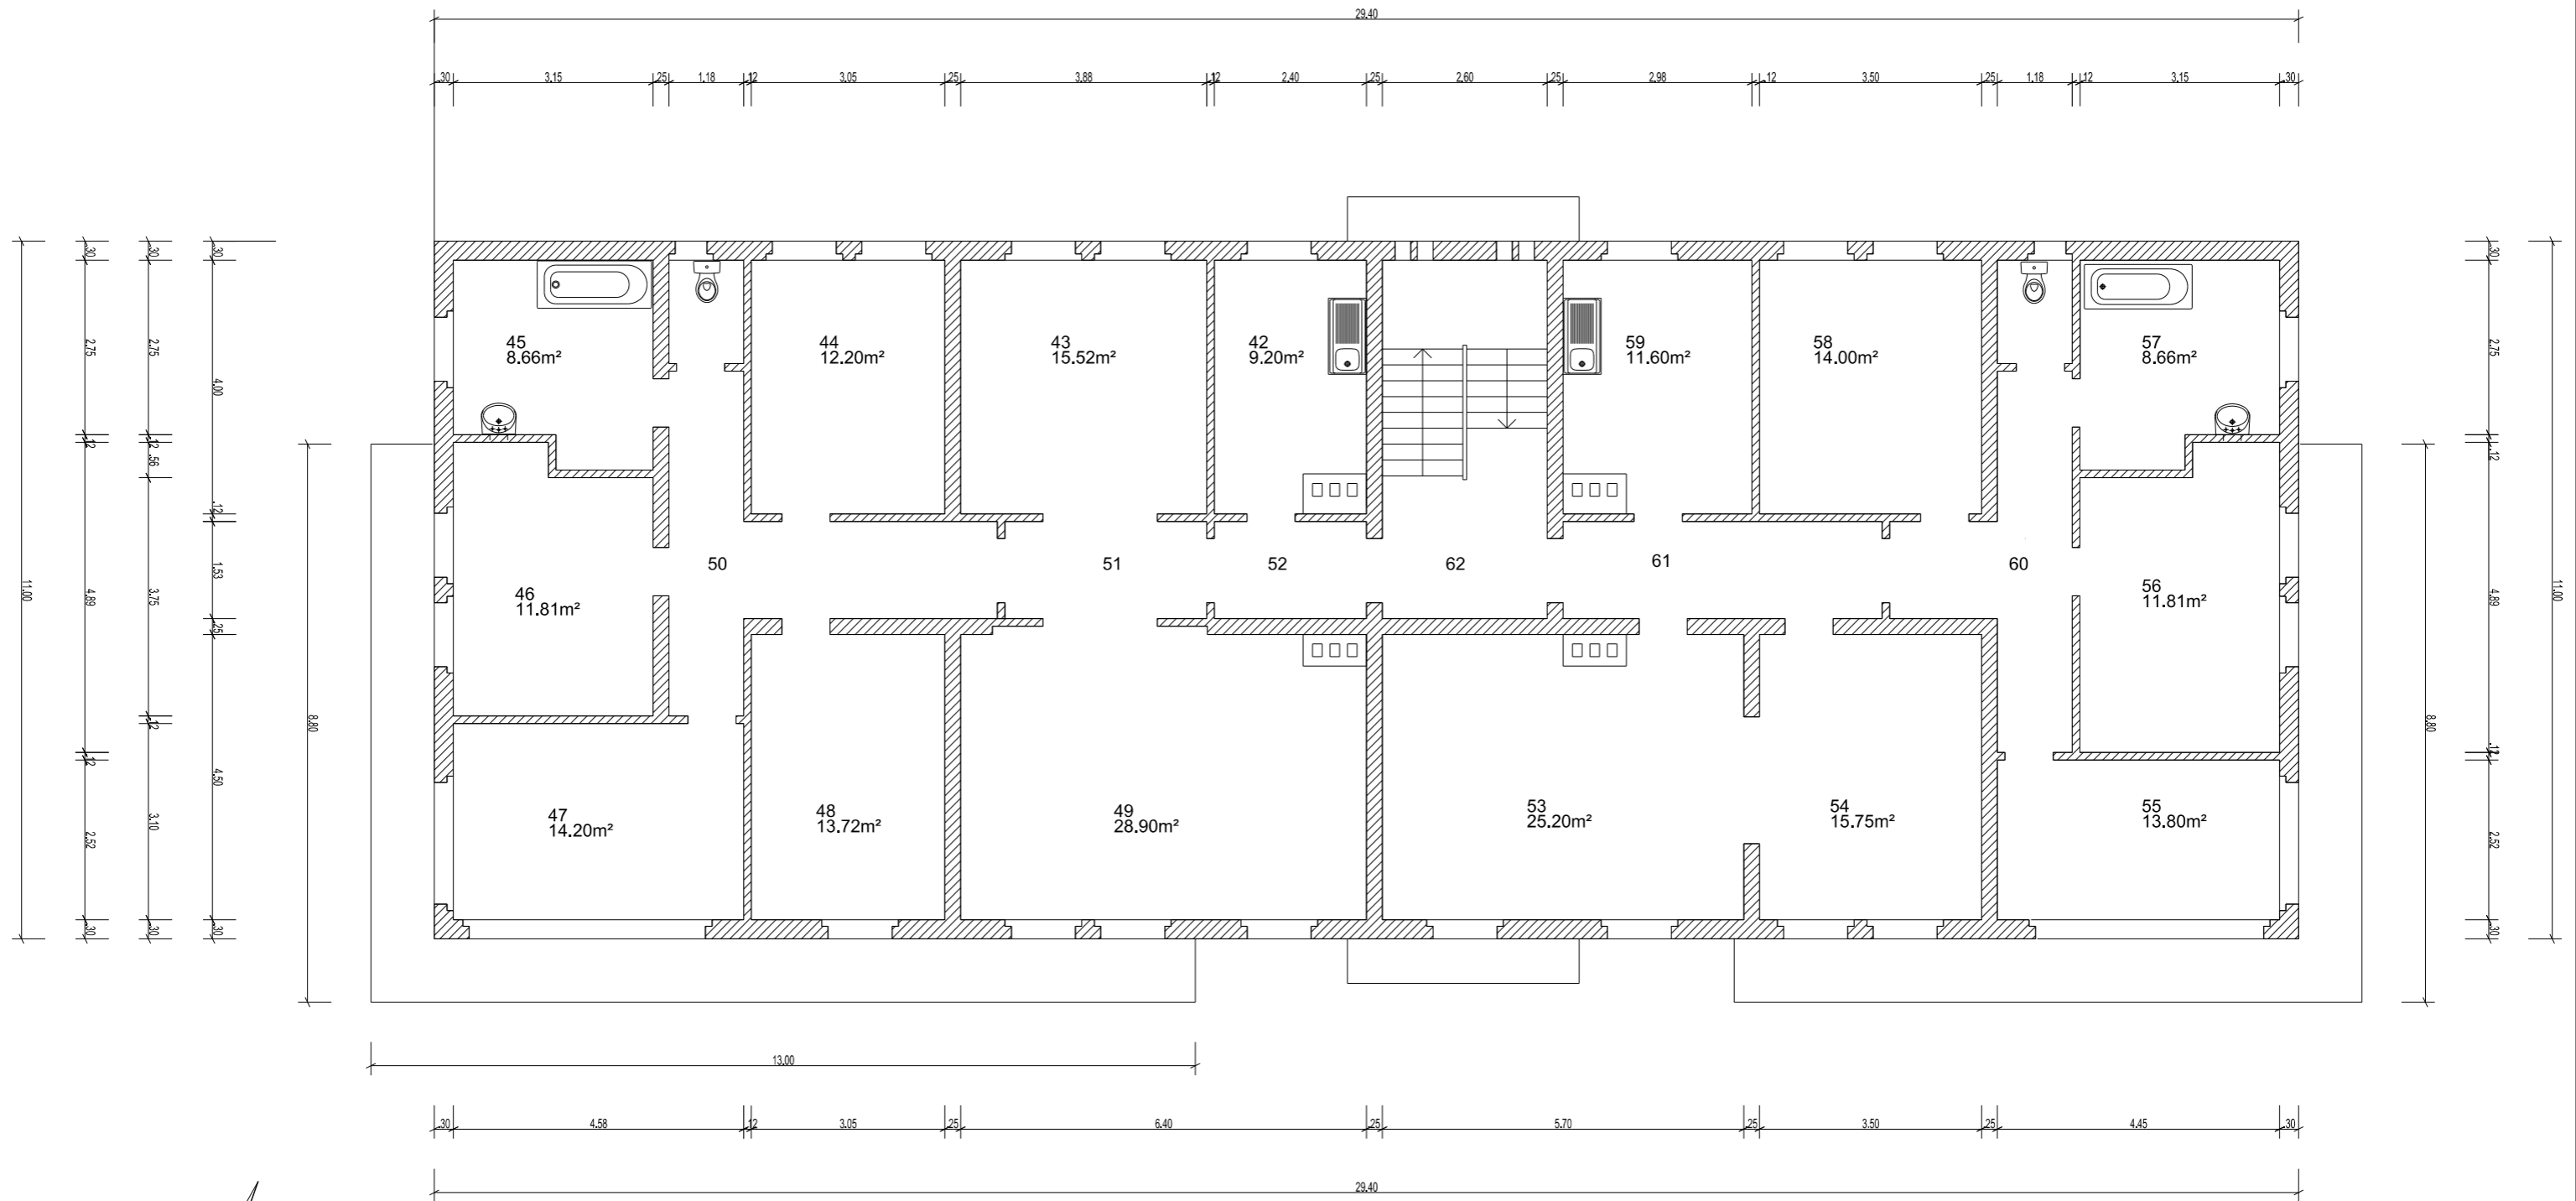
 USID de Strasbourg	<b>Dessiné par :</b> reprise.don daniel ganizer	EUROPE FFECSA DONAUESCHINGEN  CITE NORD + ECOLE 0003 - BAT LOGEMENTS	 Secrétariat général pour l'administration		 LIBERTÉ • ÉGALITÉ • FRATERNITÉ RÉPUBLIQUE FRANÇAISE  MINISTÈRE DE LA DÉFENSE
	Chef de l'USID de Strasbourg Ingénieur en chef de 2ème classe Frédéric BUREAU	<b>PLAN DU REFERENTIEL</b>  FACADE OUEST  Echelle : 1/100	Chorus Imm.: 158118 Chorus Comp.: 271652	Nom de la fiche : 991097013X_0003_F_OU_ATL	



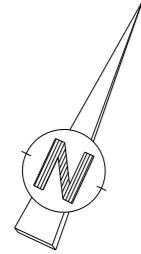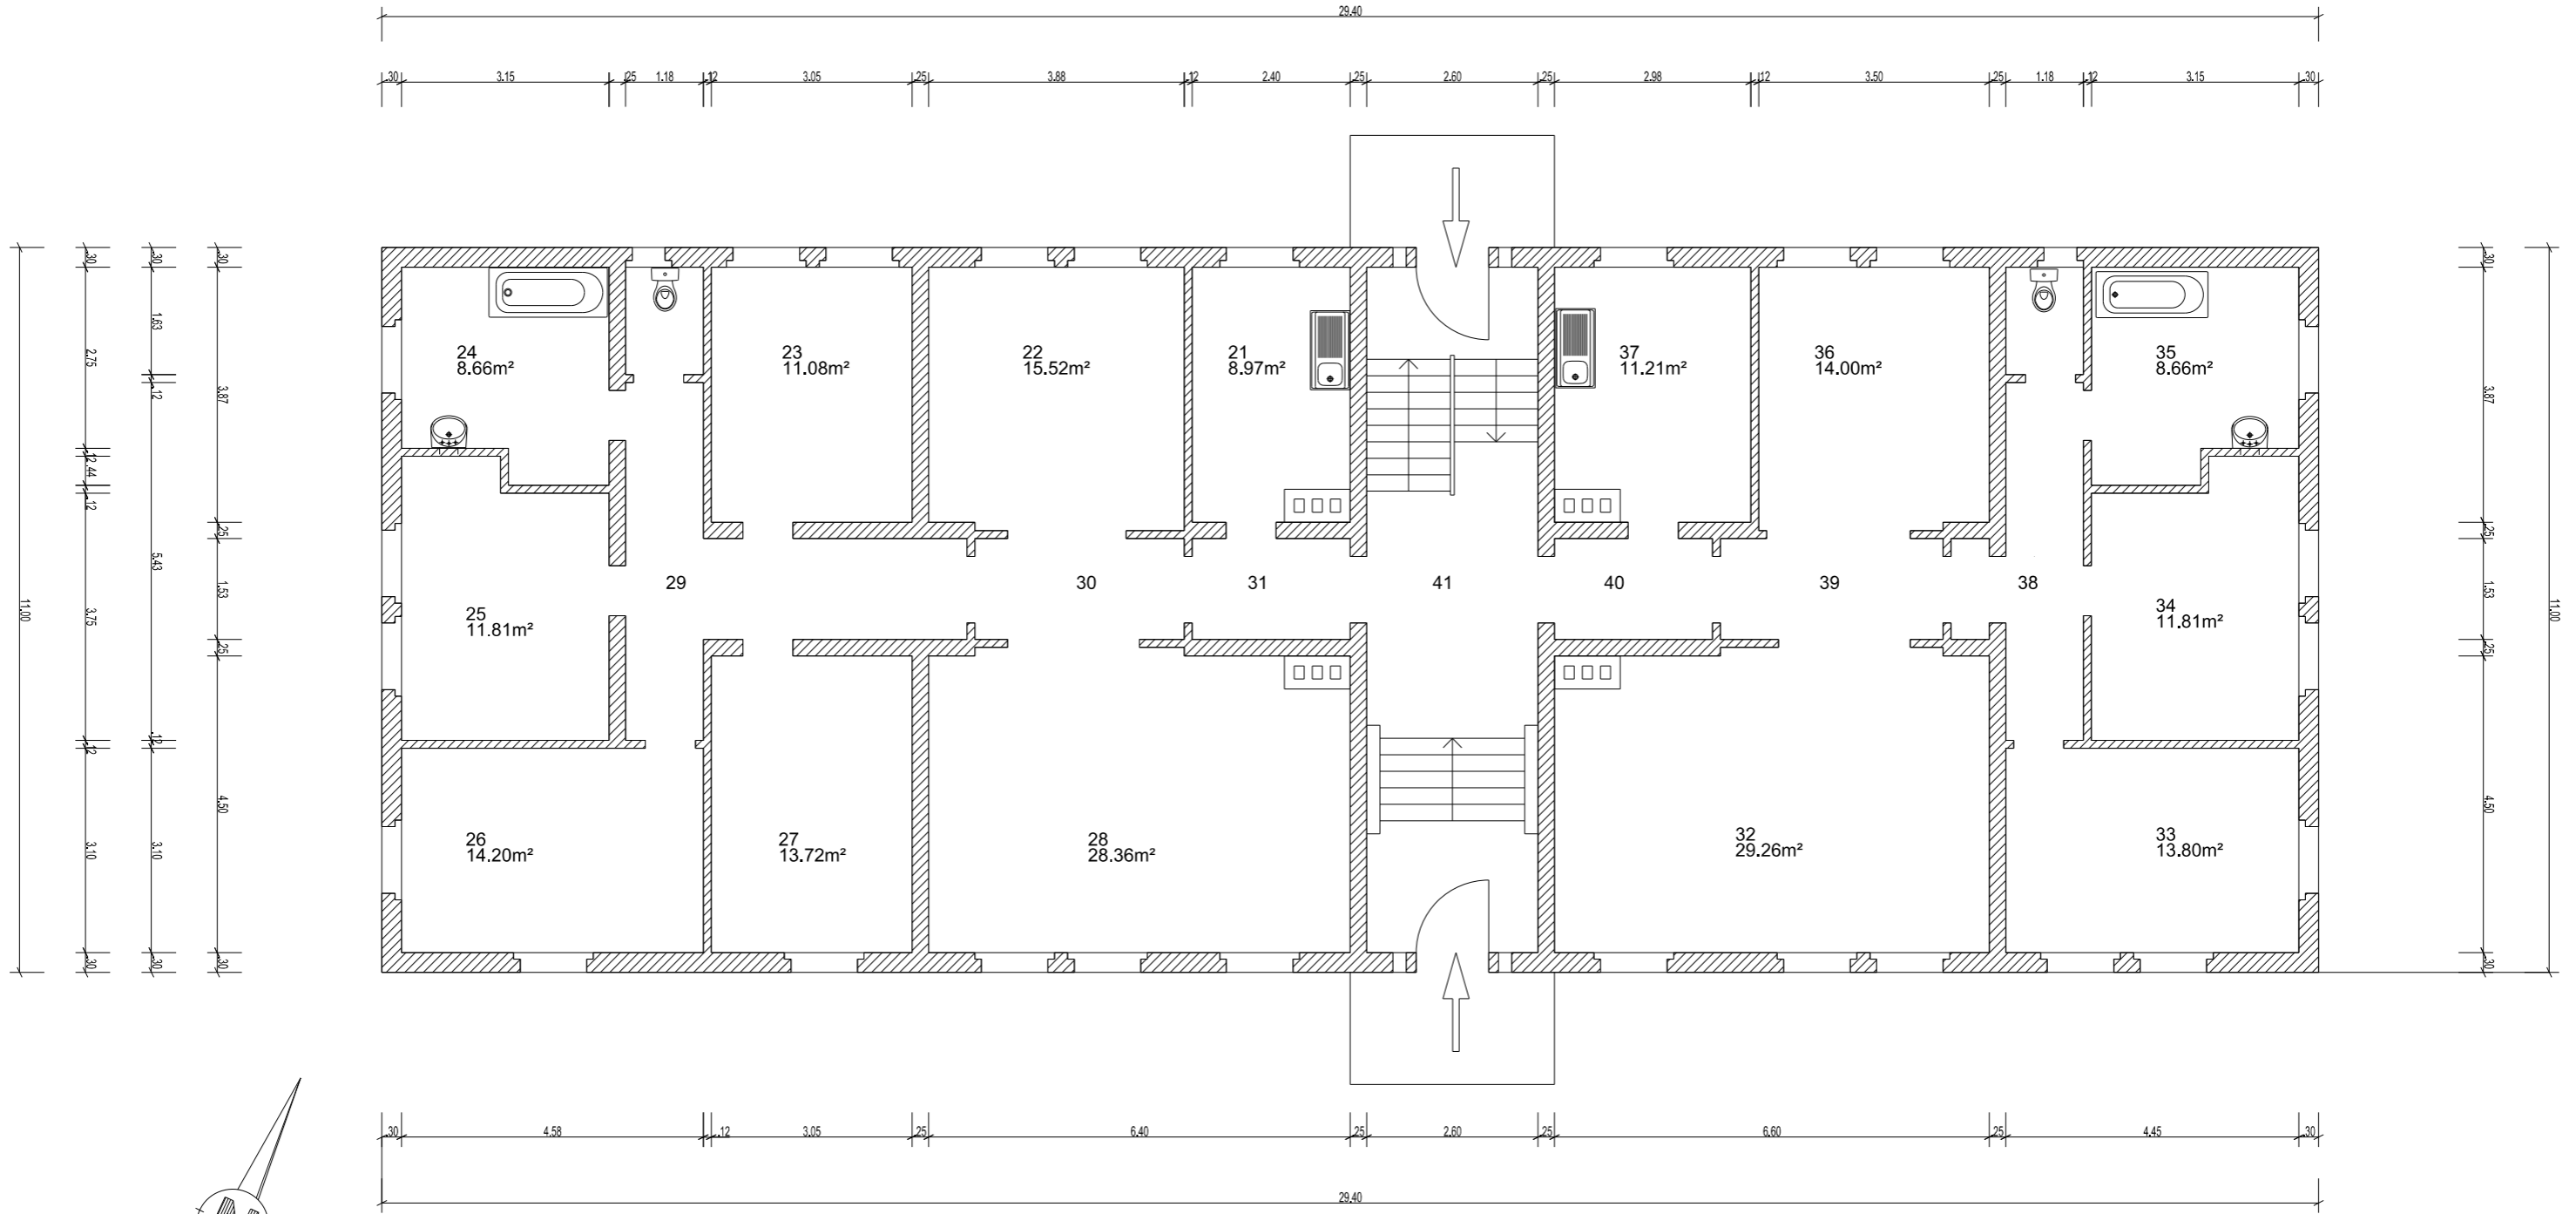


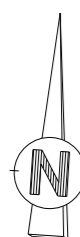
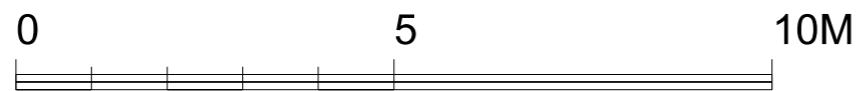
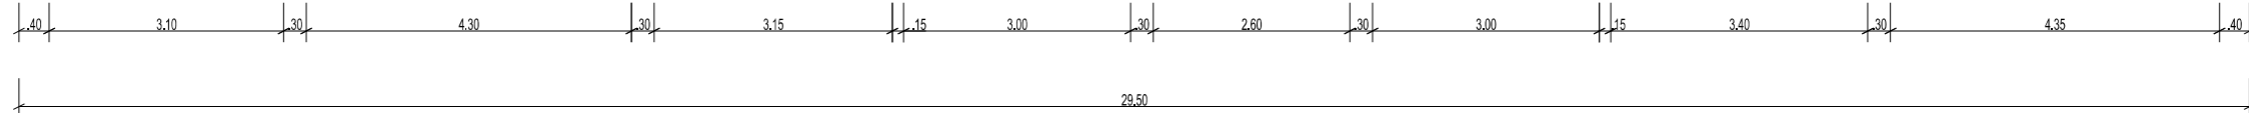
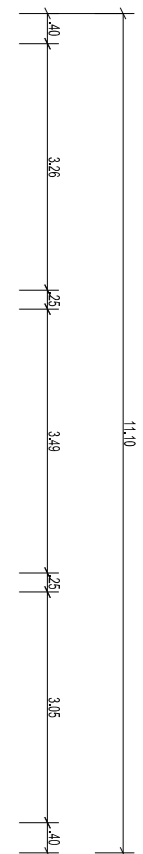
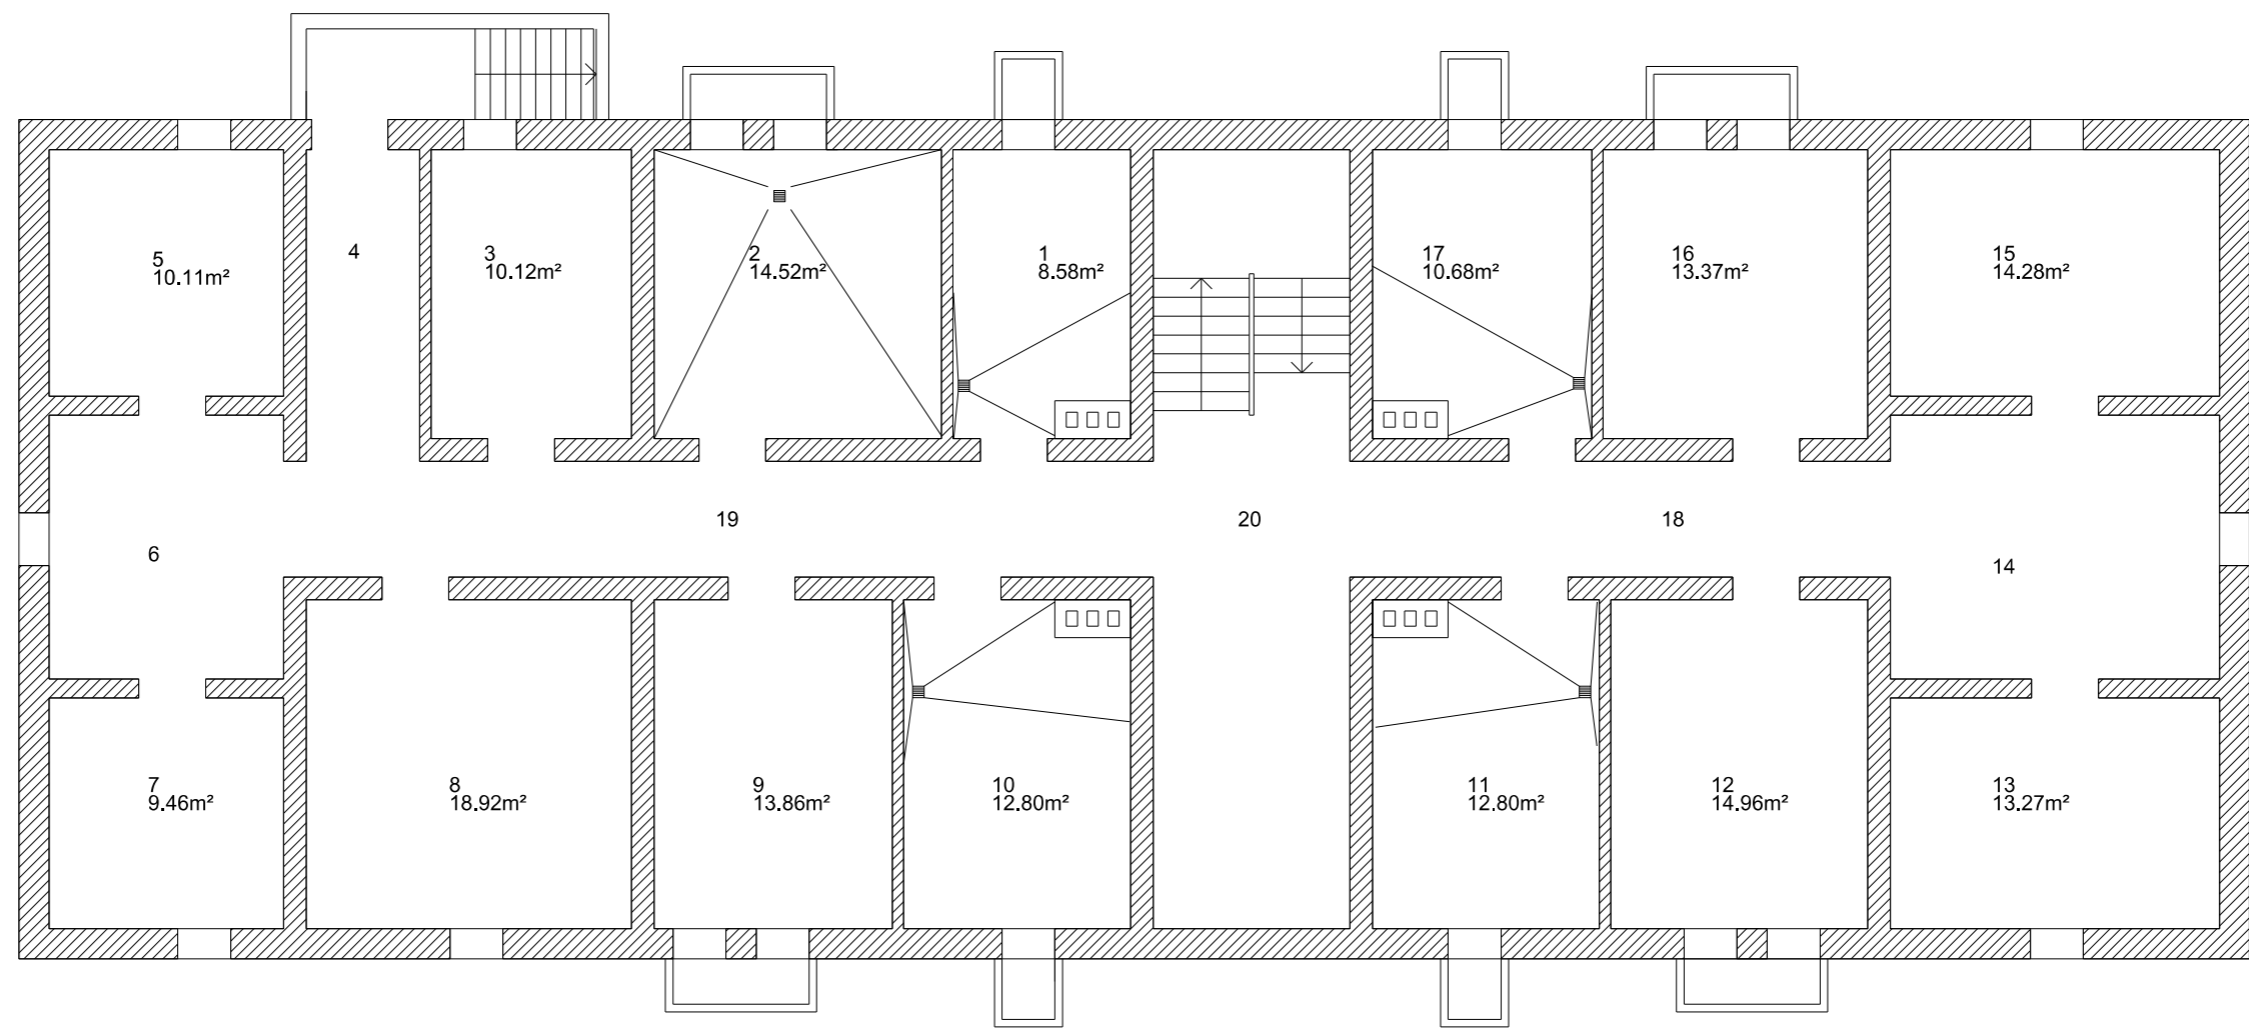
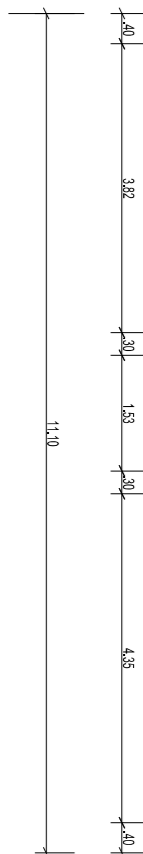
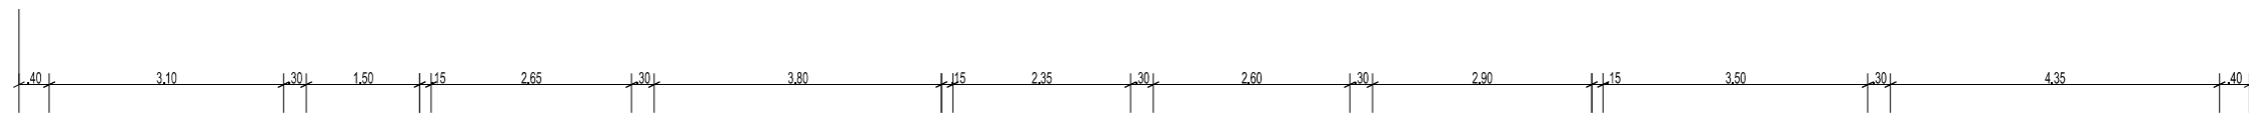
 ESID METZ USID de Strasbourg	Dessiné par : reprise.don daniel ganizer	EUROPE FFECSA DONAUESCHINGEN  CITE NORD + ECOLE 0003 - BAT LOGEMENTS		 Secrétariat général pour l'administration	 LIBERTÉ • ÉGALITÉ • FRATERNITÉ RÉPUBLIQUE FRANÇAISE
	Chef de l'USID de Strasbourg Ingénieur en chef de 2ème classe Frédéric BUREAU	<b>PLAN DU REFERENTIEL</b>  FACADE SUD			
Echelle : 1/100				Date création : 21/12/2010 Date indice : 16 /03/2015	Indice 1






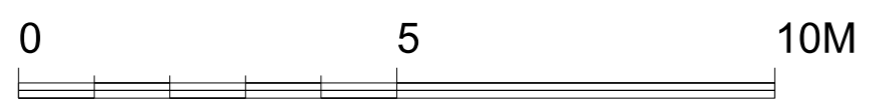
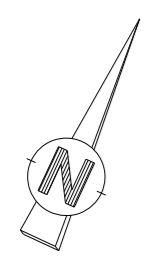
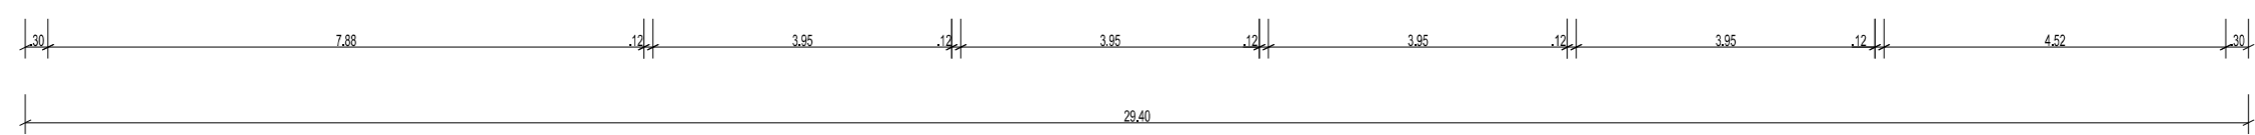
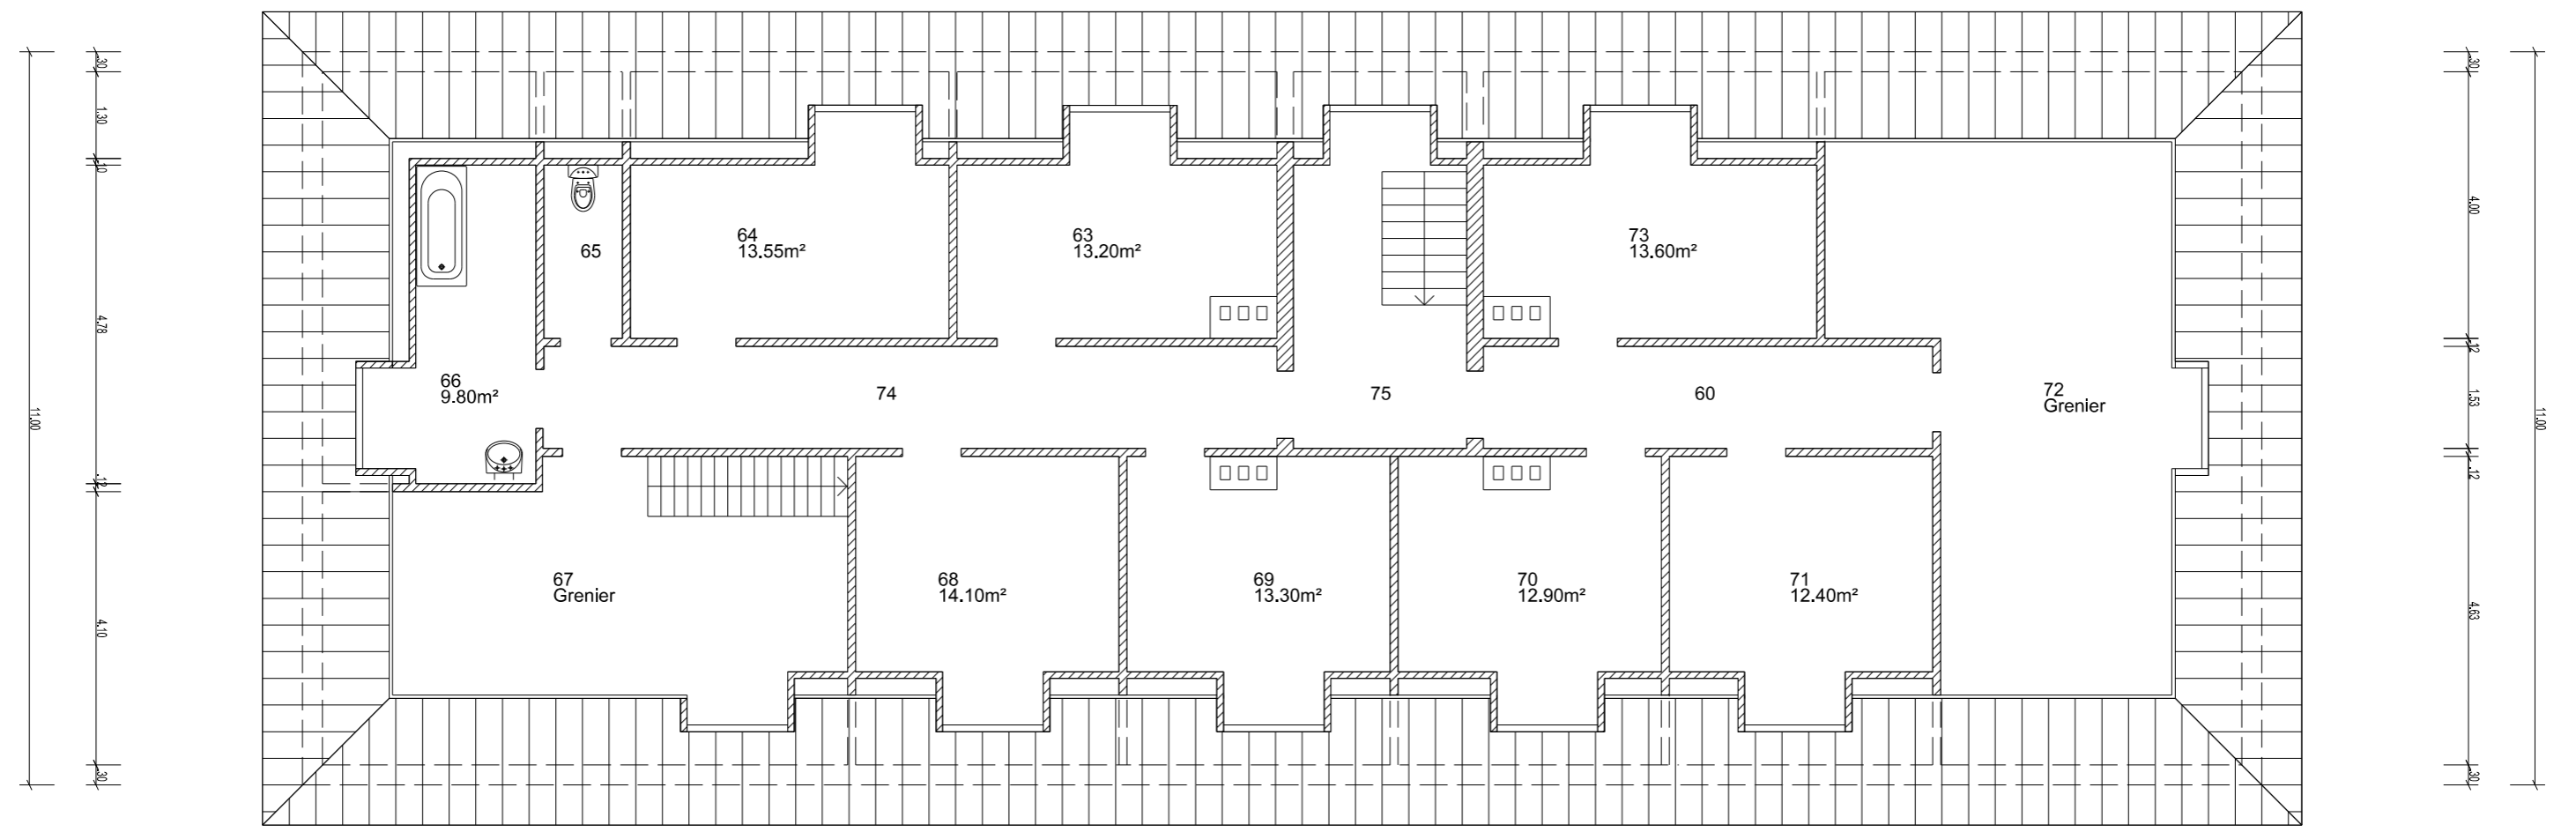
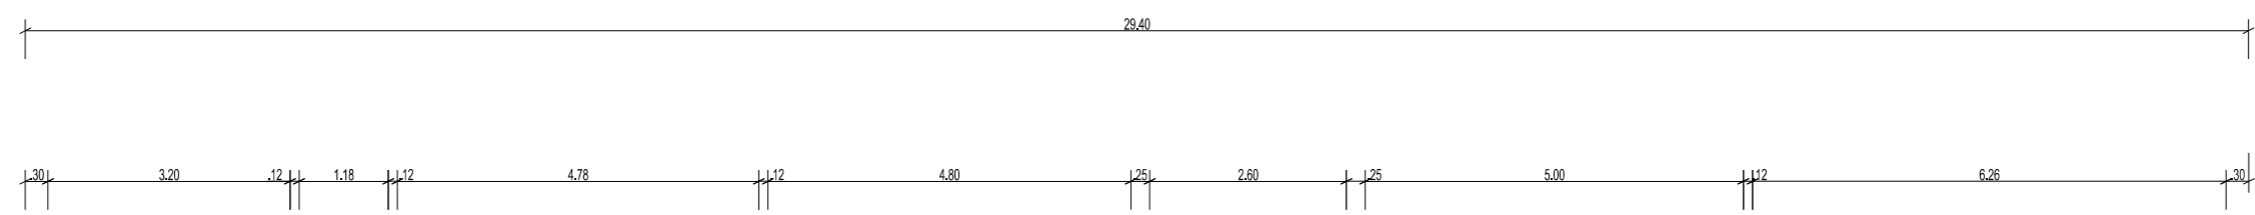
 <b>ESID METZ</b> USID de Strasbourg	<b>Dessiné par :</b> reprise.don daniel.ganizer	<b>EUROPE FFECSA          DONAUESCHINGEN</b>		 Secrétariat général pour l'administration	 LIBERTÉ • ÉGALITÉ • FRATERNITÉ RÉPUBLIQUE FRANÇAISE
	Chef de l'USID de Strasbourg Ingénieur en chef de 2ème classe Frédéric BUREAU	CITE NORD + ECOLE 0003 - BAT LOGEMENTS <b>PLAN DU REFERENTIEL</b>			
Echelle : 1/100		NIVEAU REZ DE CHAUSSEE		<b>Chorus Imm.:</b> 158118 <b>Chorus Comp.:</b> 271652	<b>Date création :</b> 21/12/2010 <b>Date indice :</b> 16 /03/2015
				<b>Index</b> 1	<b>MINISTRE          DE LA DEFENSE</b>







 <b>ESID METZ</b> USID de Strasbourg	<b>Dessiné par :</b> reprise.don daniel.ganzer	<b>EUROPE FFECSA          DONAUESCHINGEN</b>		 Secrétariat général pour l'administration	 LIBERTÉ • ÉGALITÉ • FRATERNITÉ RÉPUBLIQUE FRANÇAISE
	Chef de l'USID de Strasbourg Ingénieur en chef de 2ème classe Frédéric BUREAU	CITE NORD + ECOLE 0003 - BAT LOGEMENTS <b>PLAN DU REFERENTIEL</b>			
Echelle : 1/100		NIVEAU 1er NIVEAU		<b>Date création :</b> 21/12/2010 <b>Date indice :</b> 16 /03/2015	<b>Indice</b> 1



 <b>ESID METZ</b> USID de Strasbourg	<b>Dessiné par :</b> reprise.don daniel.ganizer	<b>EUROPE FFECSA DONAUESCHINGEN</b>  CITE NORD + ECOLE 0003 - BAT LOGEMENTS		 Secrétariat général pour l'administration	 LIBERTÉ • ÉGALITÉ • FRATERNITÉ RÉPUBLIQUE FRANÇAISE
	Chef de l'USID de Strasbourg Ingénieur en chef de 2ème classe Frédéric BUREAU	<b>PLAN DU REFERENTIEL</b>  NIVEAU 1er SOUS-SOL  Echelle : 1/100			



 <b>ESID METZ</b> USID de Strasbourg	<b>Dessiné par :</b> reprise.don daniel ganizer	<b>EUROPE FFECSA          DONAUESCHINGEN</b>		 Secrétariat général pour l'administration	 LIBERTÉ • ÉGALITÉ • FRATERNITÉ RÉPUBLIQUE FRANÇAISE
	Chef de l'USID de Strasbourg Ingénieur en chef de 2ème classe Frédéric BUREAU	CITE NORD + ECOLE 0003 - BAT LOGEMENTS <b>PLAN DU REFERENTIEL</b>			
Echelle : 1/100		NIVEAU 2eme NIVEAU		<b>Chorus Imm.:</b> 158118 <b>Chorus Comp.:</b> 271652	<b>Date création :</b> 21/12/2010 <b>Date indice :</b> 16 /03/2015
					<b>Indice</b> 1