








 USID de Strasbourg	Dessiné par : reprise.don daniel.ganzer	EUROPE FFECSA DONAUESCHINGEN CITE NORD + ECOLE 0001 - BAT LOGEMENTS	 Secrétariat général pour l'administration		 LIBERTÉ • ÉGALITÉ • FRATERNITÉ RÉPUBLIQUE FRANÇAISE MINISTÈRE DE LA DÉFENSE
	Chef de l'USID de Strasbourg L'ingénieur en chef de 2ème classe Frédéric BUREAU	PLAN DU REFERENTIEL FACADE EST Echelle : 1/100	Chorus Imm.: 158118 Chorus Comp.: 270876 	Nom de la fiche : 991097013X_0001_F_ES_ATL Date création : 21/12/2010 Date indice : 06 /11/2014	






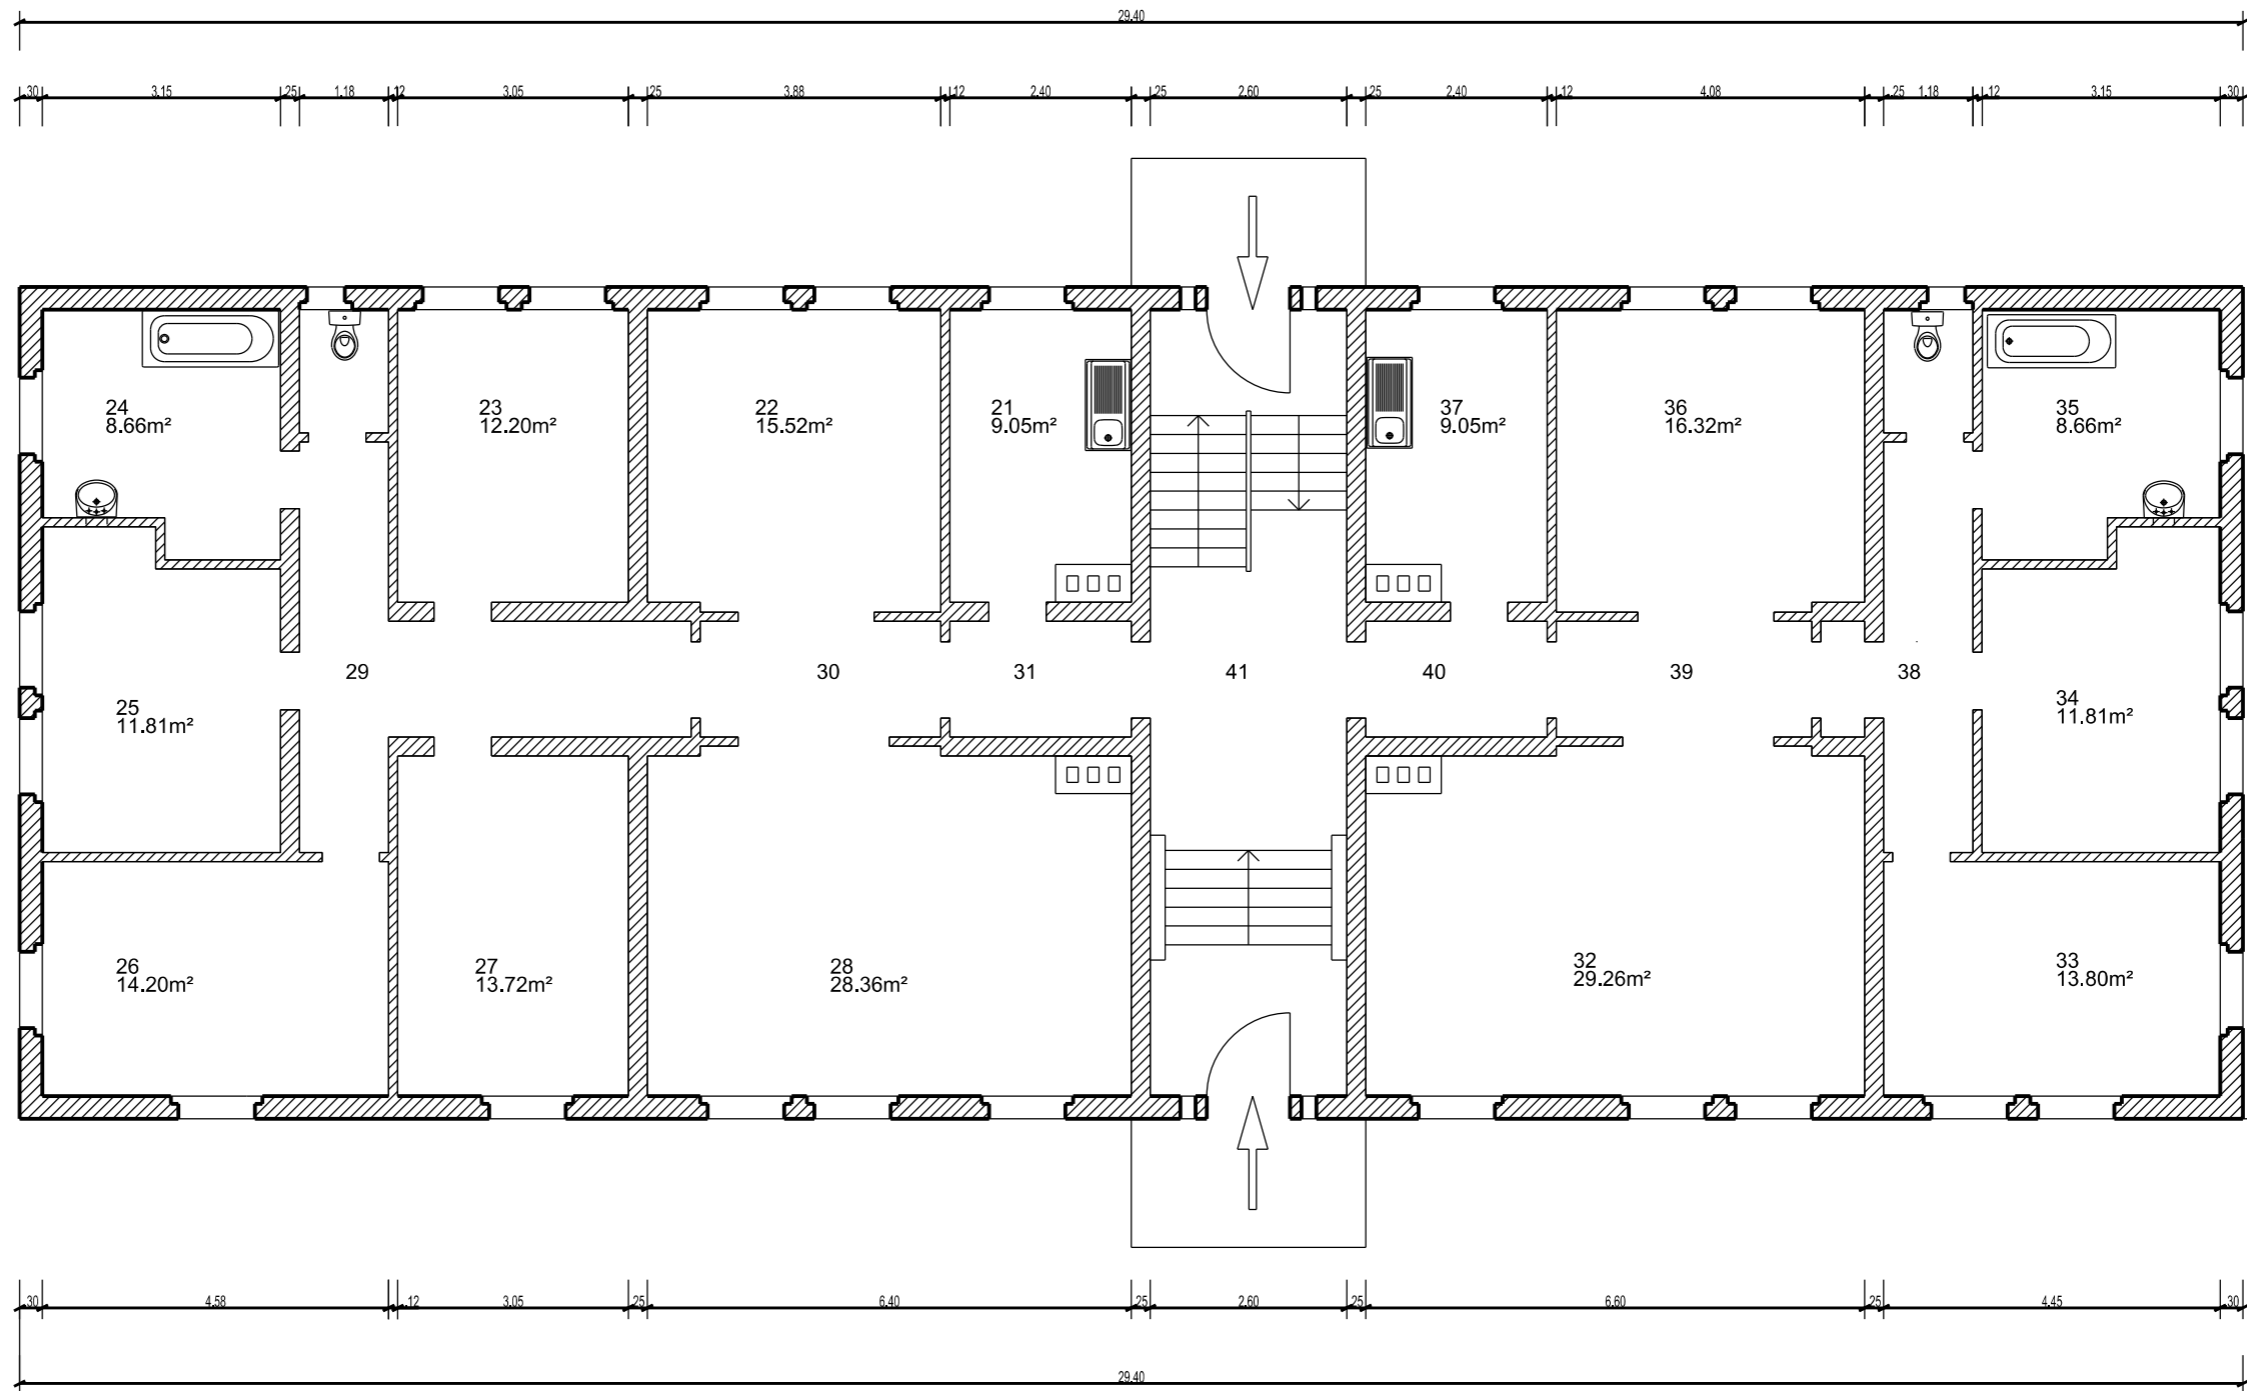
 ESID METZ USID de Strasbourg	Dessiné par : reprise.don daniel.ganzer	EUROPE FFECSA DONAUESCHINGEN CITE NORD + ECOLE 0001 - BAT LOGEMENTS PLAN DU REFERENTIEL		 Secrétariat général pour l'administration		 LIBERTÉ • ÉGALITÉ • FRATERNITÉ RÉPUBLIQUE FRANÇAISE MINISTÈRE DE LA DÉFENSE
	Chef de l'USID de Strasbourg L'ingénieur en chef de 2ème classe Frédéric BUREAU	FACADE NORD Echelle : 1/100		Chorus Imm.: 158118 Chorus Comp.: 270876	Nom de la fiche : 991097013X_0001_F_ND_ATL	






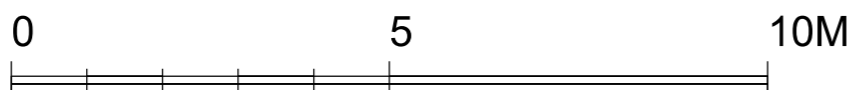
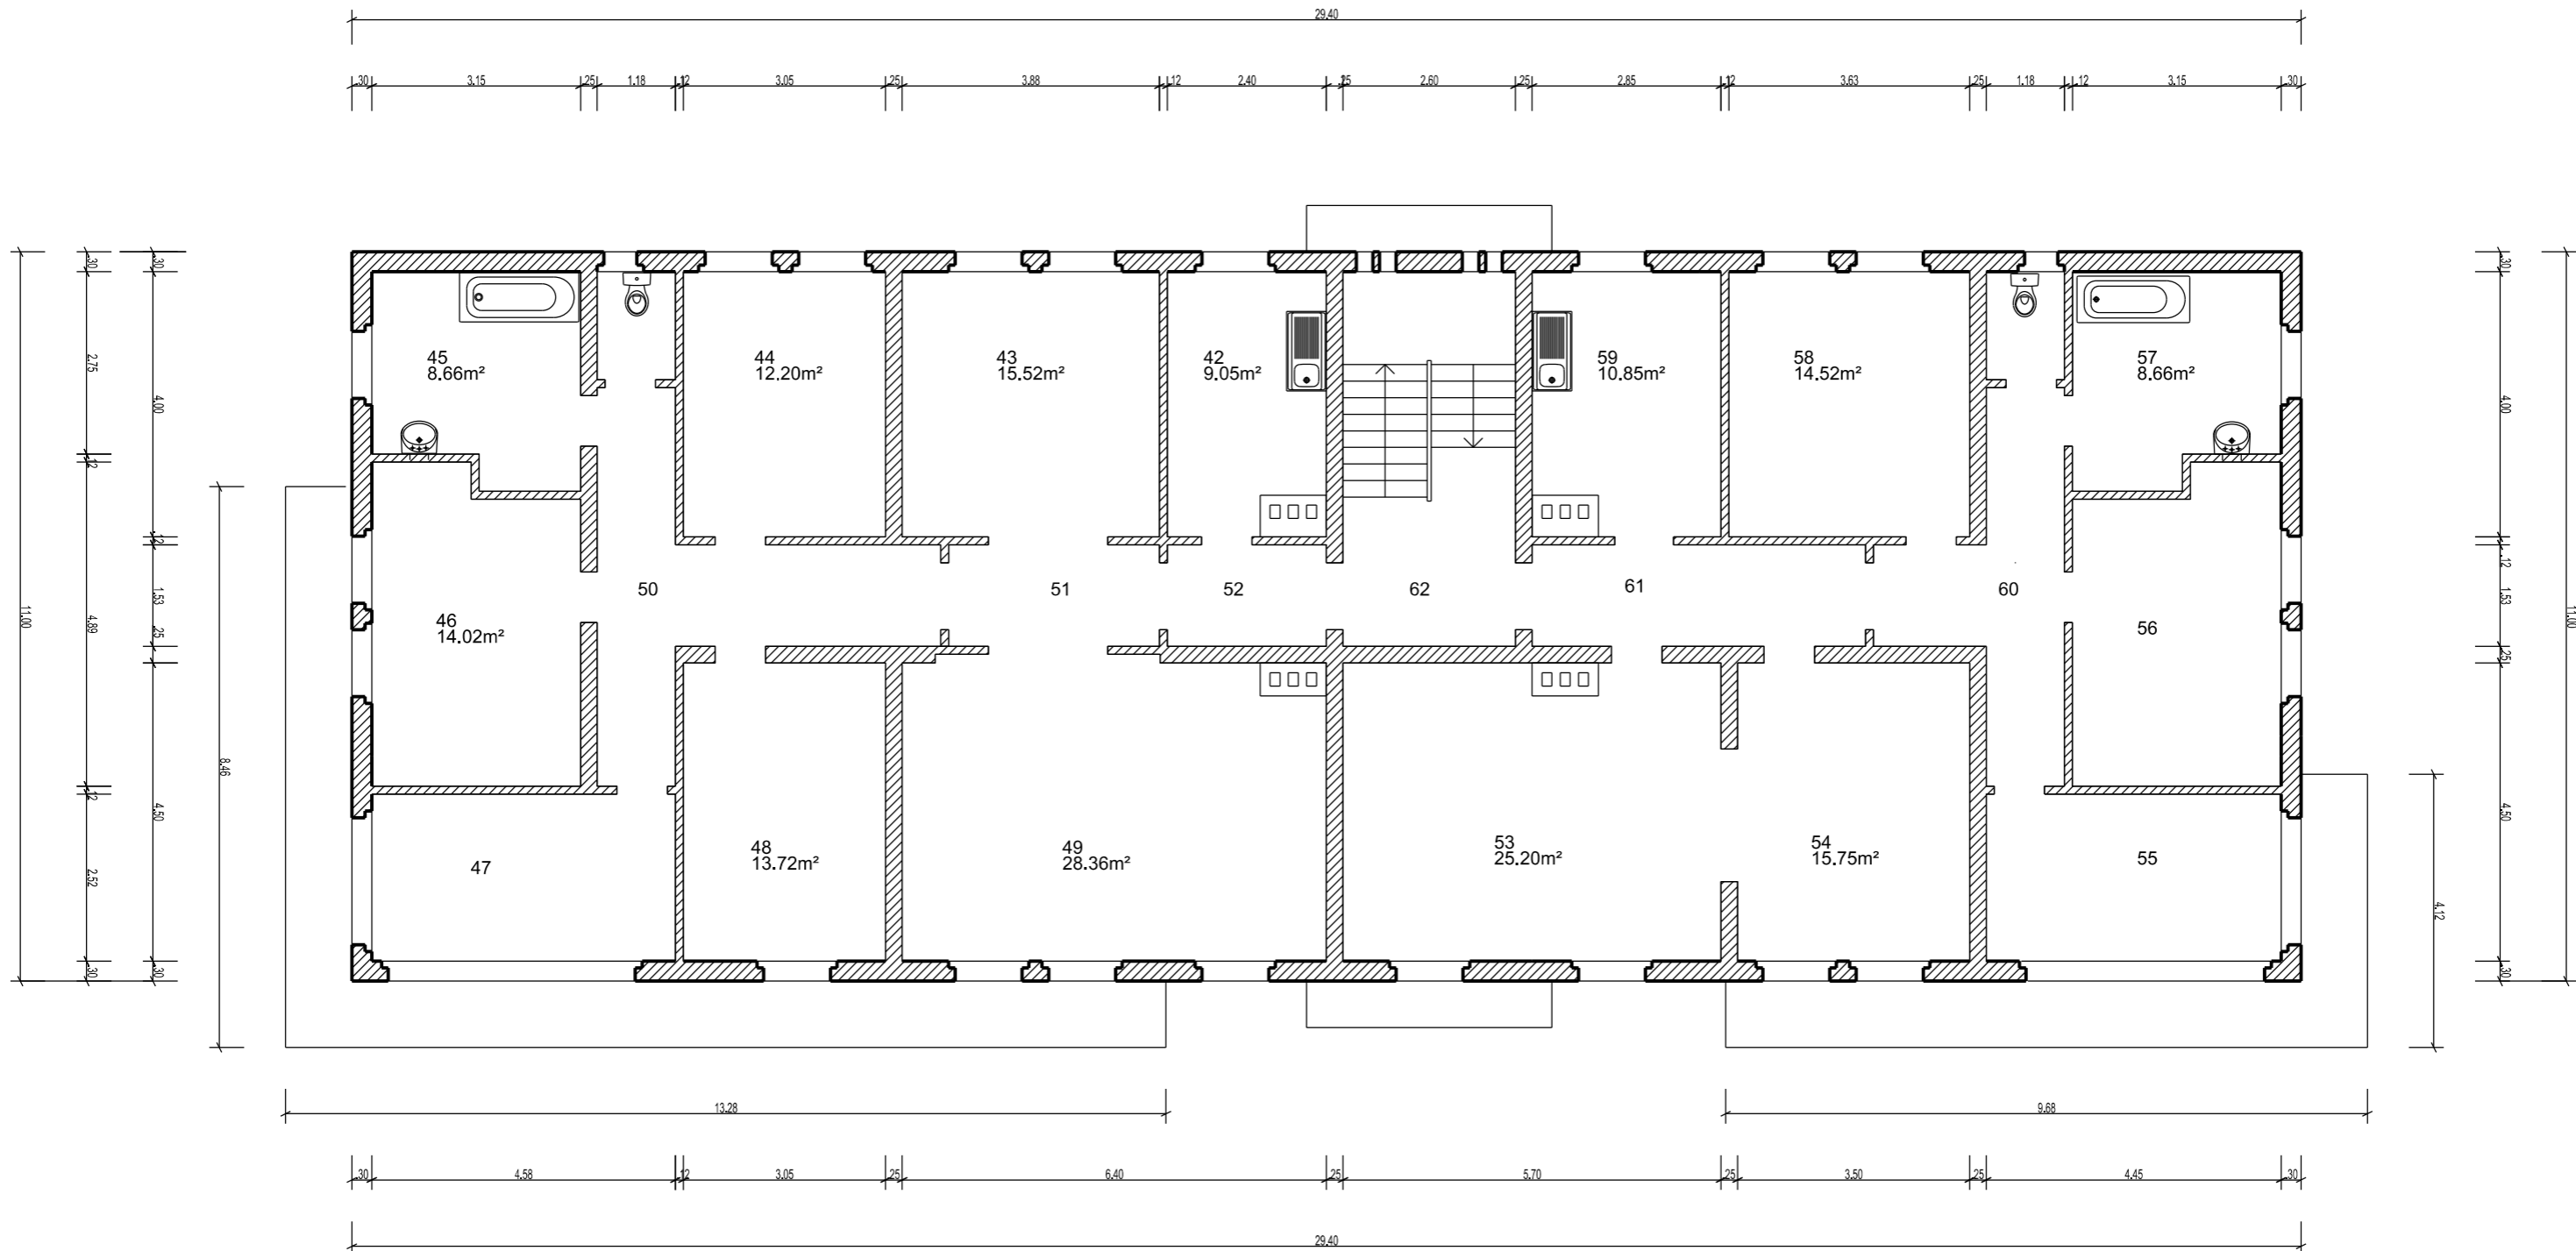
 ESID METZ USID de Strasbourg	Dessiné par : reprise.don daniel ganizer	EUROPE FFECSA DONAUESCHINGEN CITE NORD + ECOLE 0001 - BAT LOGEMENTS	 Secrétariat général pour l'administration		 LIBERTÉ • ÉGALITÉ • FRATERNITÉ RÉPUBLIQUE FRANÇAISE MINISTÈRE DE LA DÉFENSE
	Chef de l'USID de Strasbourg Ingénieur en chef de 2ème classe Frédéric BUREAU	PLAN DU REFERENTIEL FACADE OUEST Echelle : 1/100	Chorus Imm.: 158118 Chorus Comp.: 270876	Nom de la fiche : 991097013X_0001_F_OU_ATL	






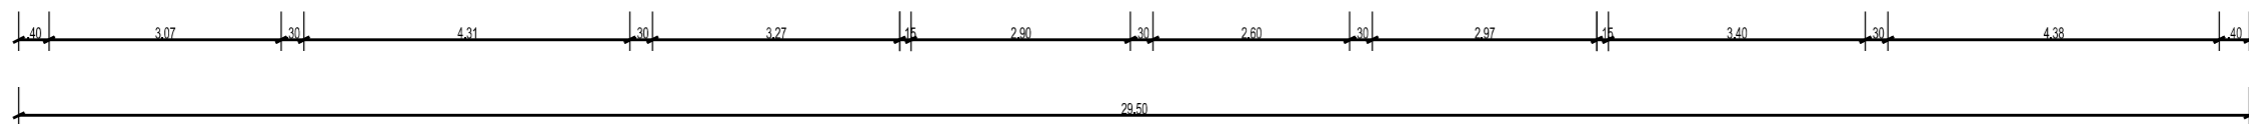
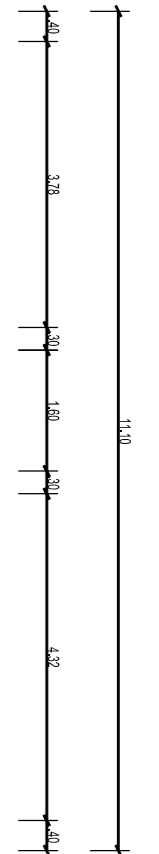
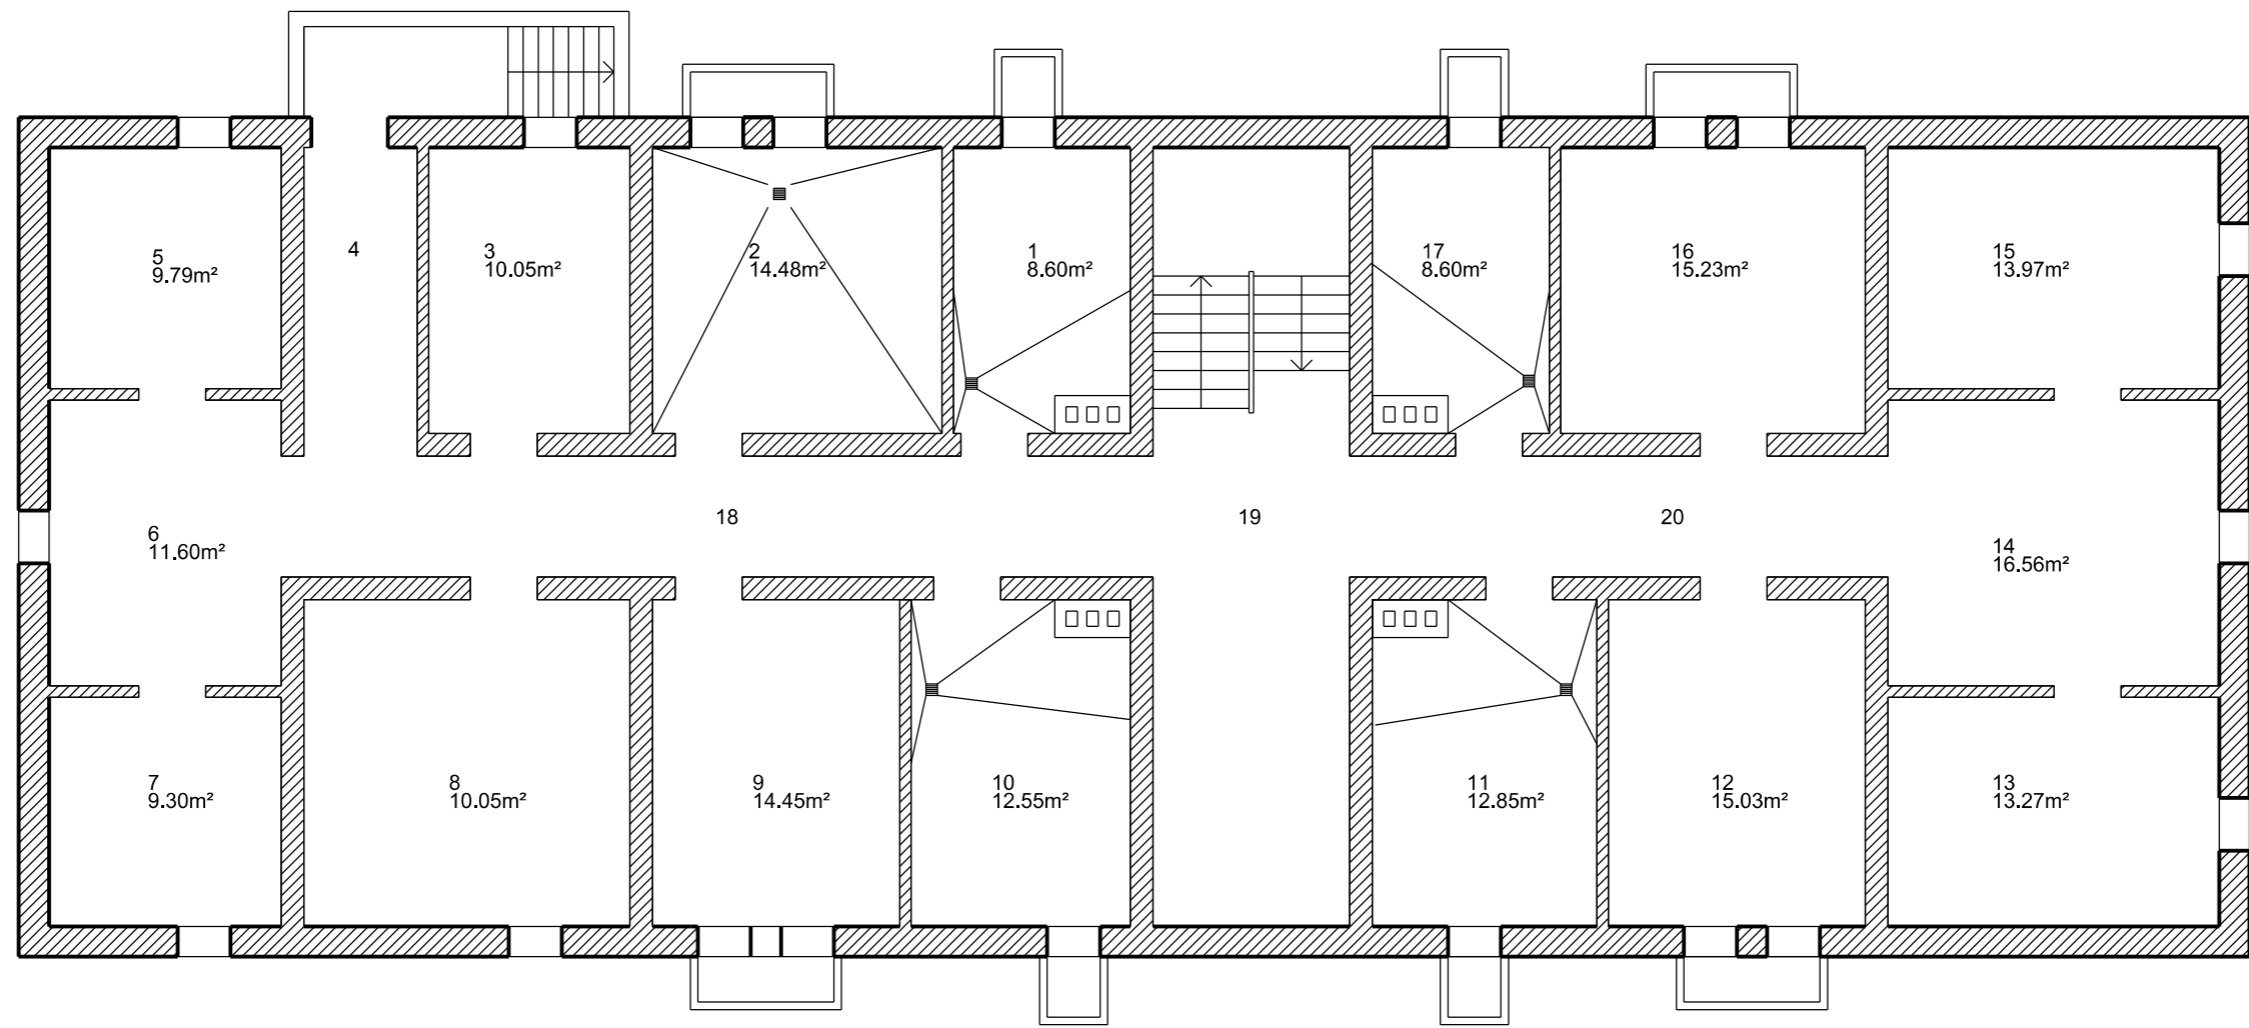
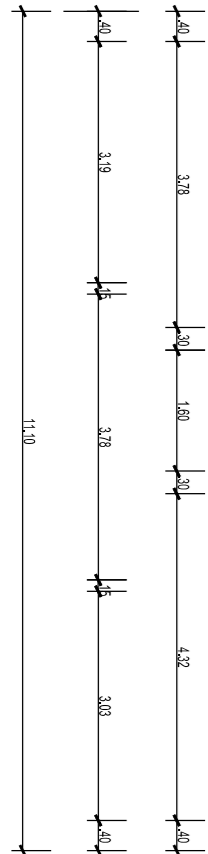
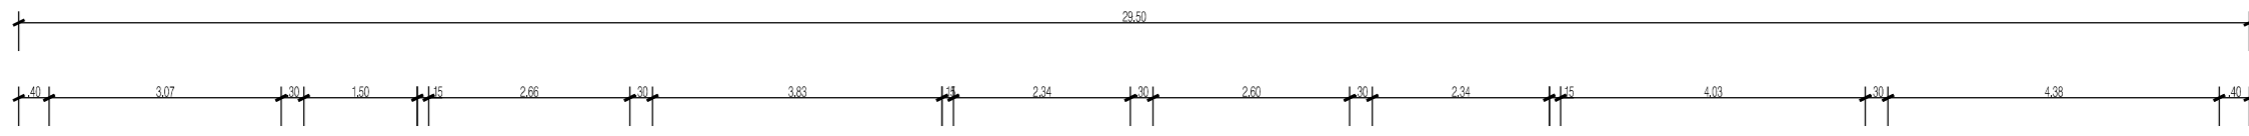
 ESID METZ USID de Strasbourg	Dessiné par : reprise.don daniel ganizer	EUROPE FFECSA DONAUESCHINGEN CITE NORD + ECOLE 0001 - BAT LOGEMENTS		 Secrétariat général pour l'administration		 LIBERTÉ • ÉGALITÉ • FRATERNITÉ RÉPUBLIQUE FRANÇAISE MINISTÈRE DE LA DÉFENSE
	Chef de l'USID de Strasbourg Ingénieur en chef de 2ème classe Frédéric BUREAU	PLAN DU REFERENTIEL FACADE SUD Echelle : 1/100		Chorus Imm.: 158118 Chorus Comp.: 270876	Nom de la fiche : 991097013X_0001_F_SU_ATL Date création : 21/12/2010 Date indice : 27/11/2014	













 ESID METZ USID de Strasbourg	Dessiné par : reprise.don daniel ganizer	EUROPE FFECSA DONAUESCHINGEN		 Secrétariat général pour l'administration	 LIBERTÉ • ÉGALITÉ • FRATERNITÉ RÉPUBLIQUE FRANÇAISE
	Chef de l'USID de Strasbourg Ingénieur en chef de 2ème classe Frédéric BUREAU	CITE NORD + ECOLE 0001 - BAT LOGEMENTS PLAN DU REFERENTIEL			
Echelle : 1/100		NIVEAU REZ DE CHAUSSEE		Chorus Imm.: 158118 Chorus Comp.: 270876	Date création : 21/12/2010 Date indice : 27 /11/2014
				Indice 1	






 ESID METZ USID de Strasbourg	Dessiné par : reprise.don daniel.ganizer	EUROPE FFECSA DONAUESCHINGEN CITE NORD + ECOLE 0001 - BAT LOGEMENTS		 Secrétariat général pour l'administration	 LIBERTÉ • ÉGALITÉ • FRATERNITÉ RÉPUBLIQUE FRANÇAISE
	Chef de l'USID de Strasbourg Ingénieur en chef de 2ème classe Frédéric BUREAU	PLAN DU REFERENTIEL NIVEAU 1er NIVEAU Echelle : 1/100			

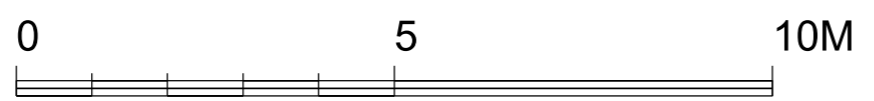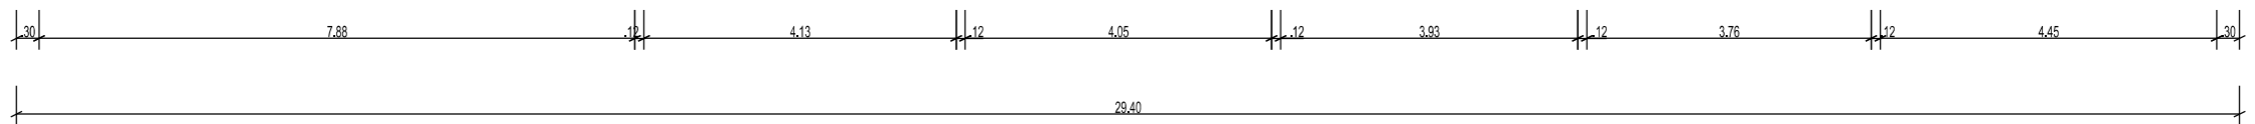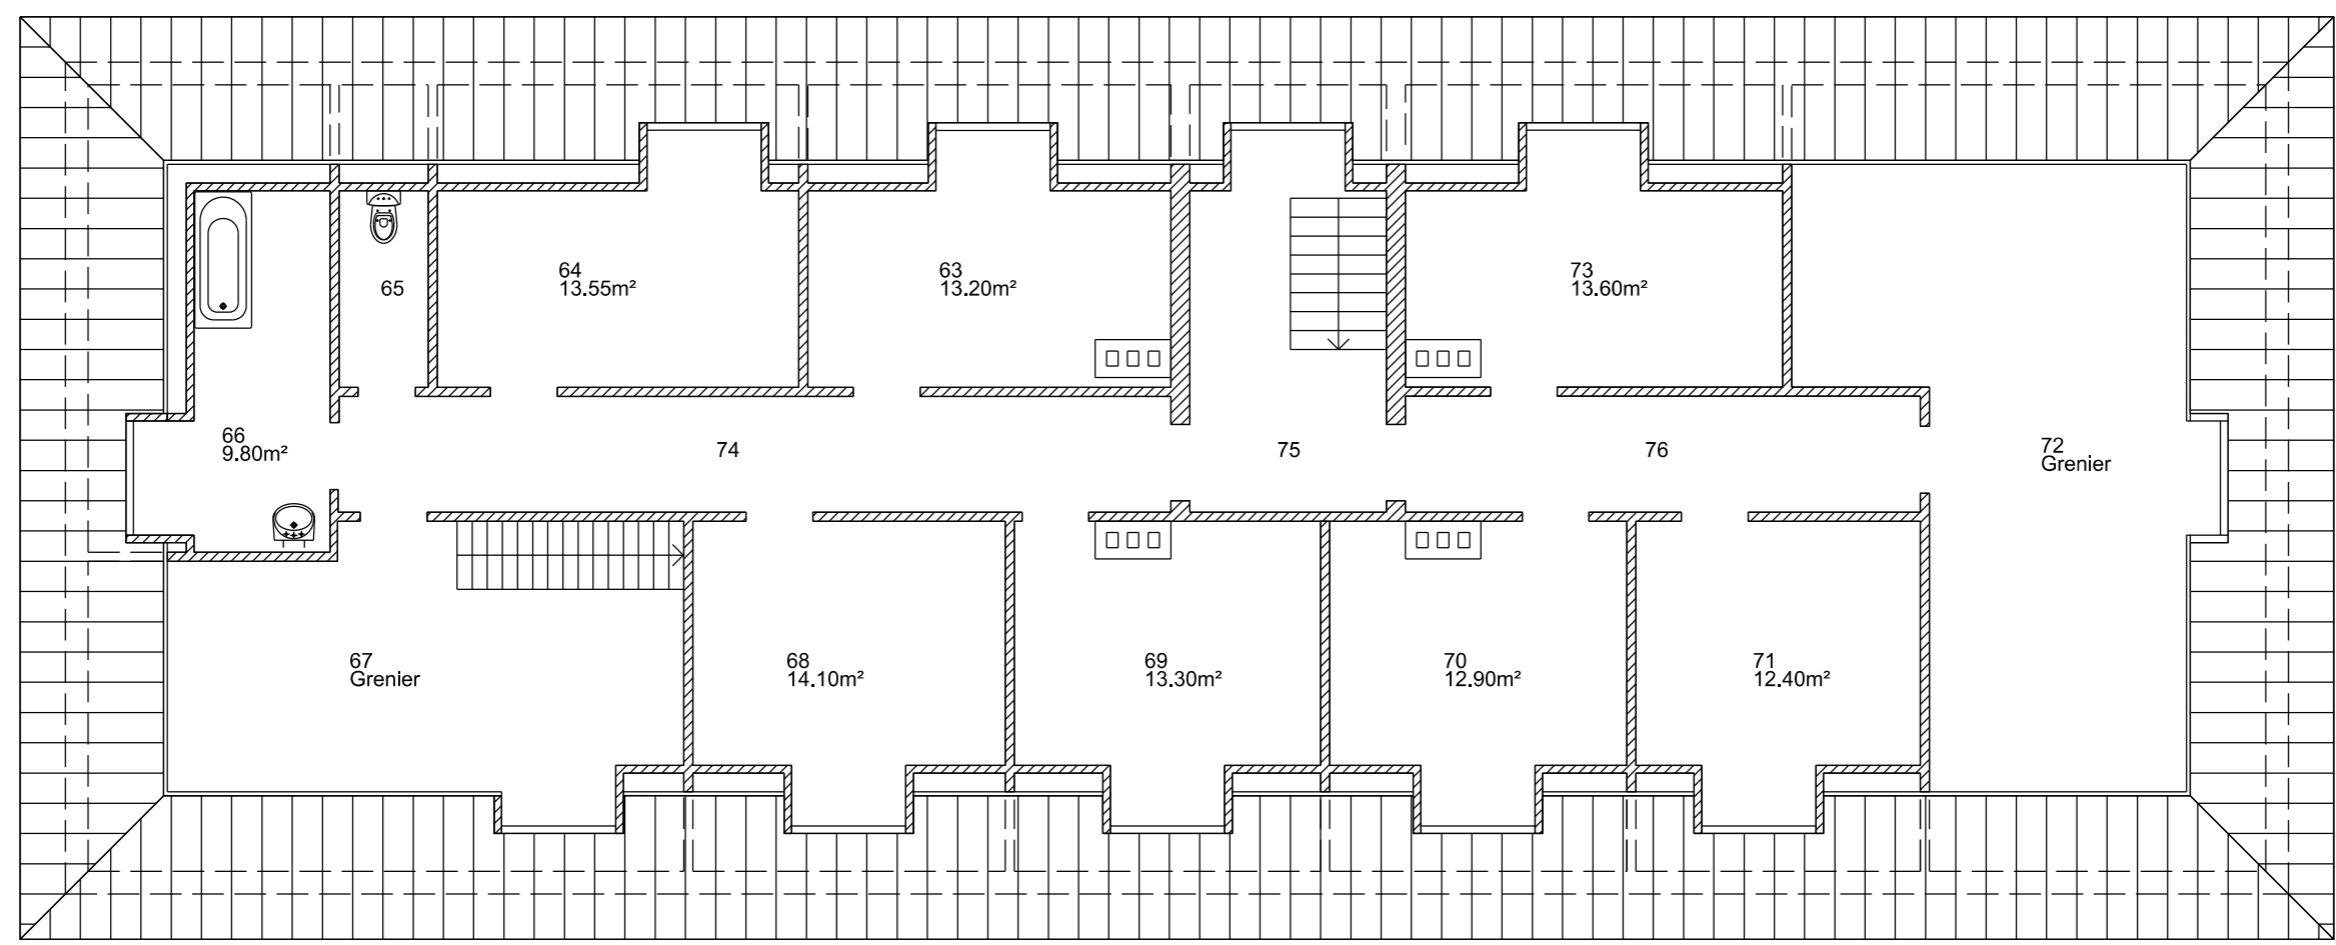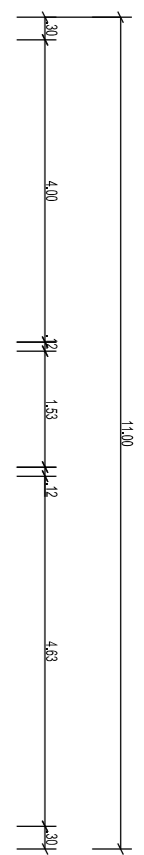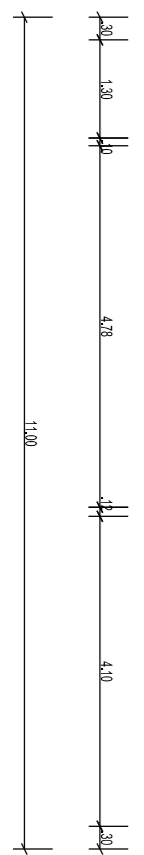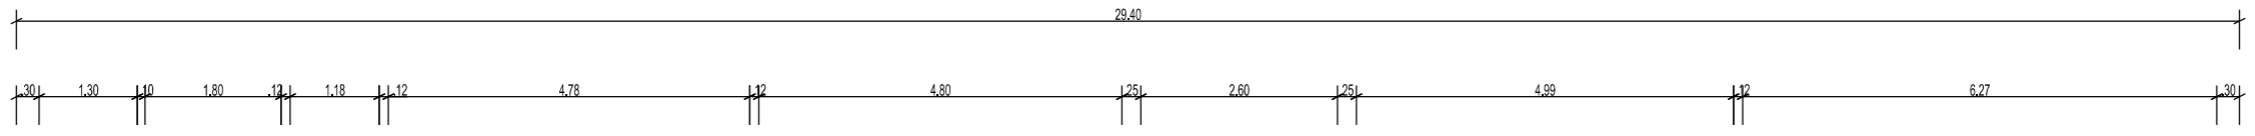

 ESID METZ USID de Strasbourg	Dessiné par : reprise.don daniel ganizer	EUROPE FFECSA DONAUESCHINGEN		 Secrétariat général pour l'administration	 LIBERTÉ • ÉGALITÉ • FRATERNITÉ RÉPUBLIQUE FRANÇAISE	
	Chef de l'USID de Strasbourg Ingénieur en chef de 2ème classe Frédéric BUREAU	CITE NORD + ECOLE 0001 - BAT LOGEMENTS PLAN DU REFERENTIEL				Chorus Imm.: 158118 Chorus Comp.: 270876
Echelle : 1/100		NIVEAU 1er SOUS-SOL			Date création : 21/12/2010 Date indice : 27 /11/2014	Indice 1



 ESID METZ USID de Strasbourg	Dessiné par : reprise.don daniel ganizer	EUROPE FFECSA DONAUESCHINGEN		 Secrétariat général pour l'administration	 République Française
	Chef de l'USID de Strasbourg Ingénieur en chef de 2ème classe Frédéric BUREAU	CITE NORD + ECOLE 0001 - BAT LOGEMENTS PLAN DU REFERENTIEL			
NIVEAU 2eme NIVEAU Echelle : 1/100				Date création : 21/12/2010 Date indice : 27/11/2014	Indice 1