


Bodenrichtwertkarte 2003/2004 Bad Dürkheim Gemarkung Hochemmingen

1:5000

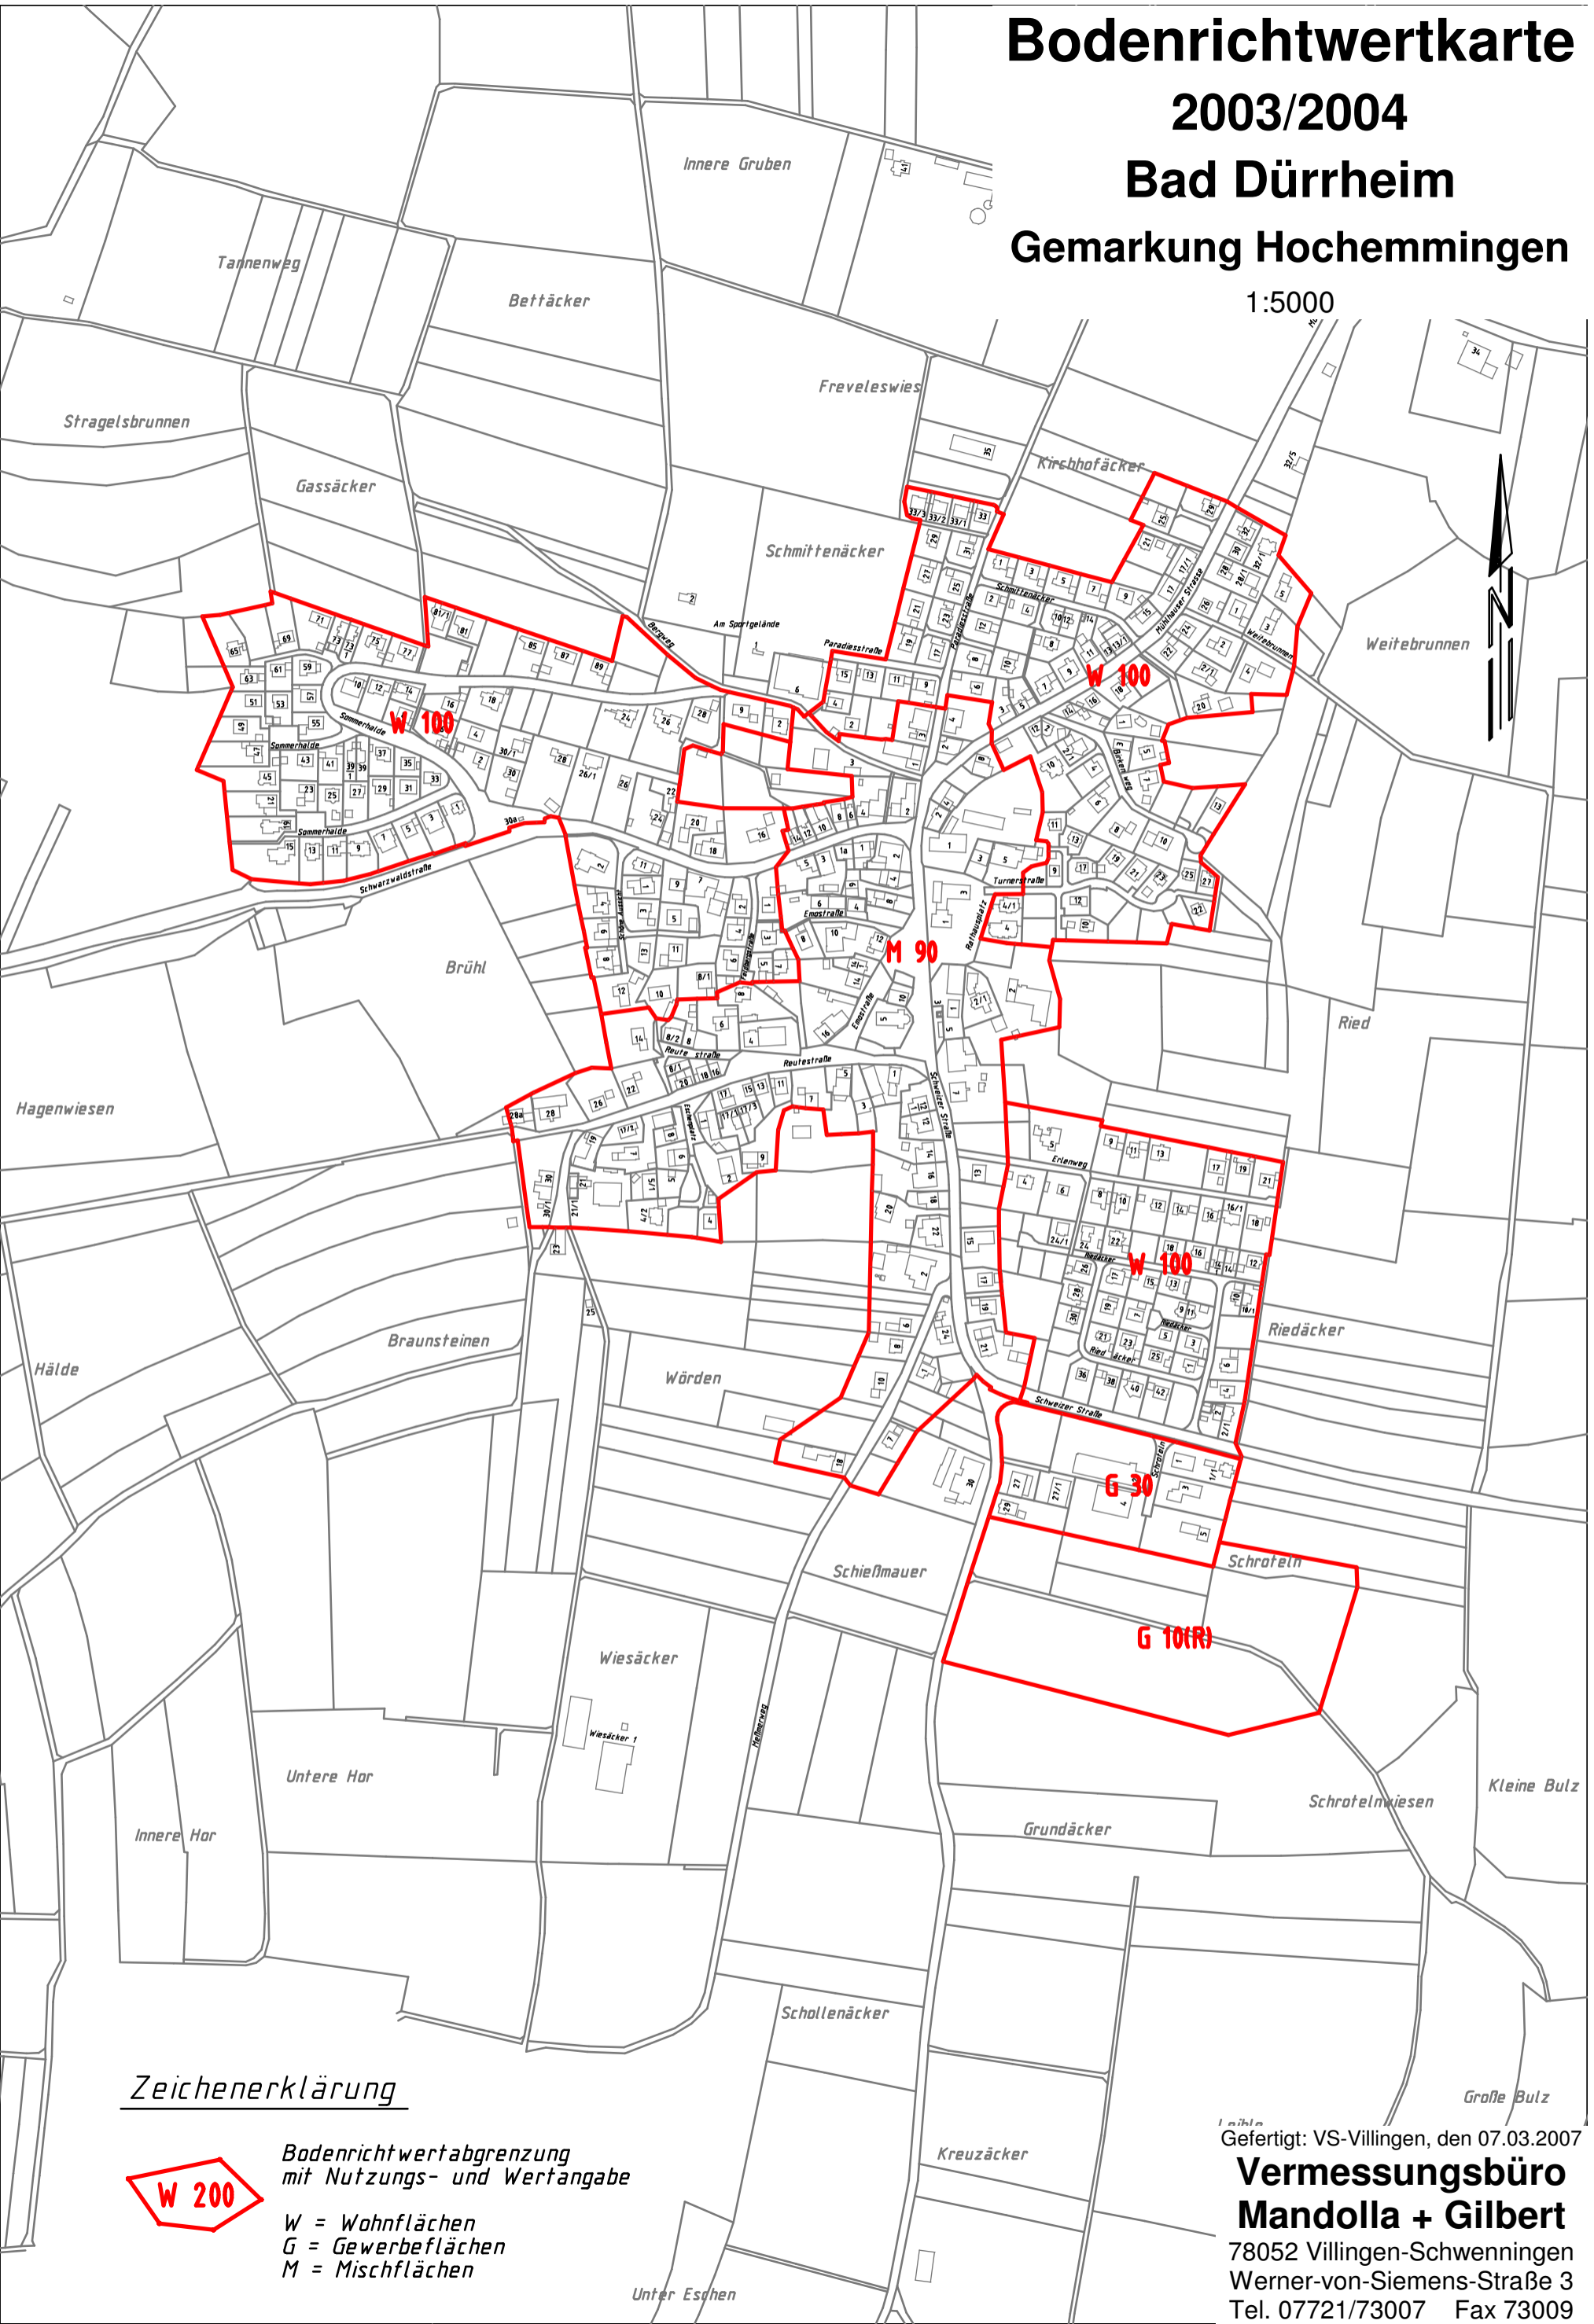

Zeichenerklärung



Bodenrichtwertabgrenzung
mit Nutzungs- und Wertangabe

W = Wohnflächen
G = Gewerbeflächen
M = Mischflächen

Gefertigt: VS-Villingen, den 07.03.2007

**Vermessungsbüro
Mandolla + Gilbert**

78052 Villingen-Schwenningen
Werner-von-Siemens-Straße 3
Tel. 07721/73007 Fax 73009